



Схема організації дорожнього руху по вул. Новгородська в м. Івано-Франківськ

М 1:500

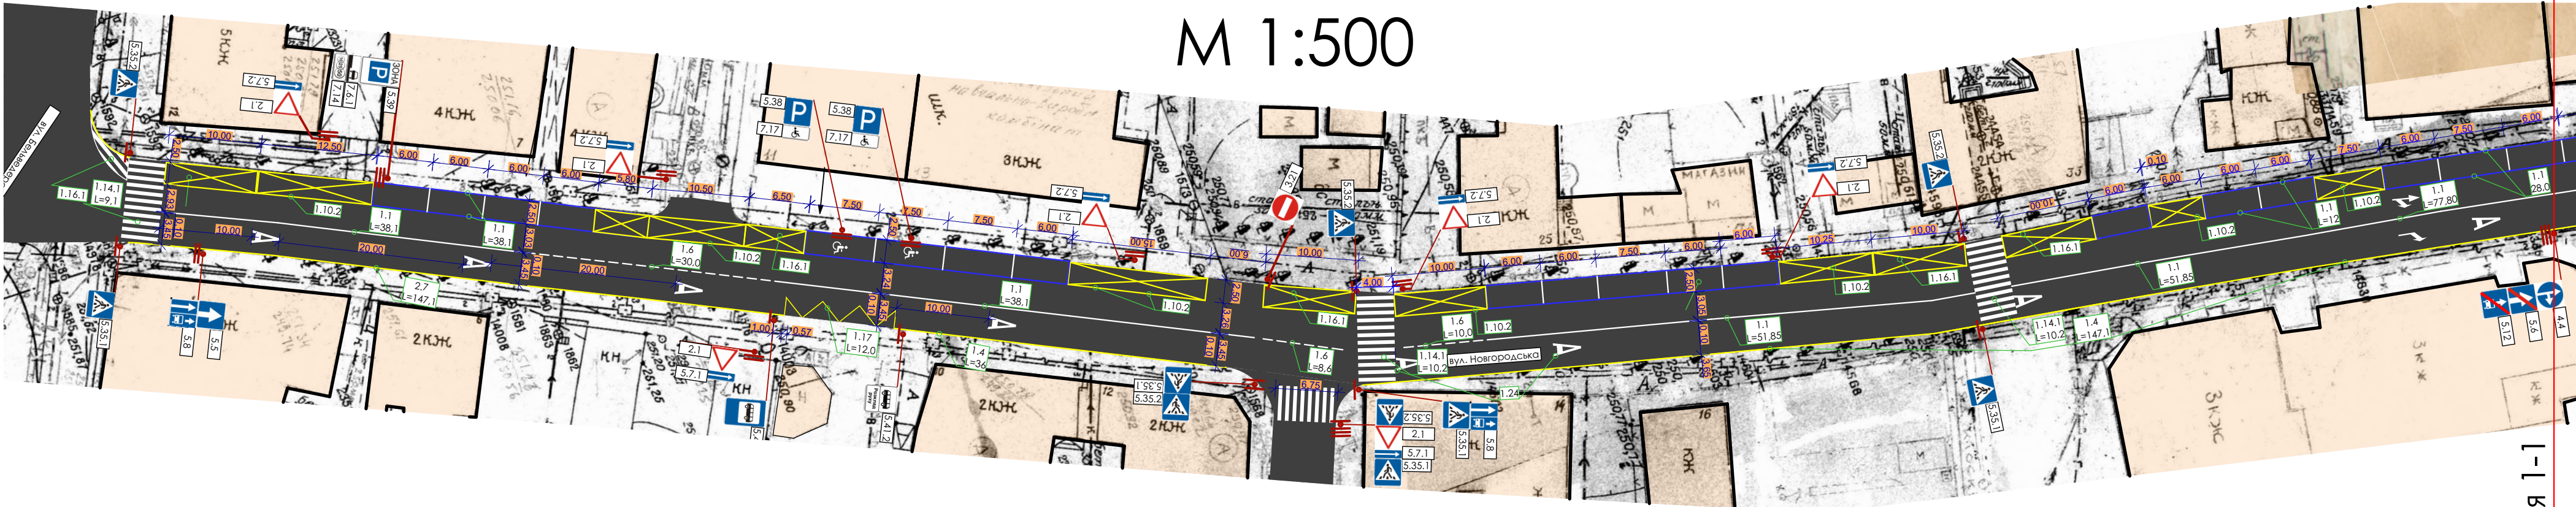

ЛІНІЯ З'ЄДНАННЯ 1-1

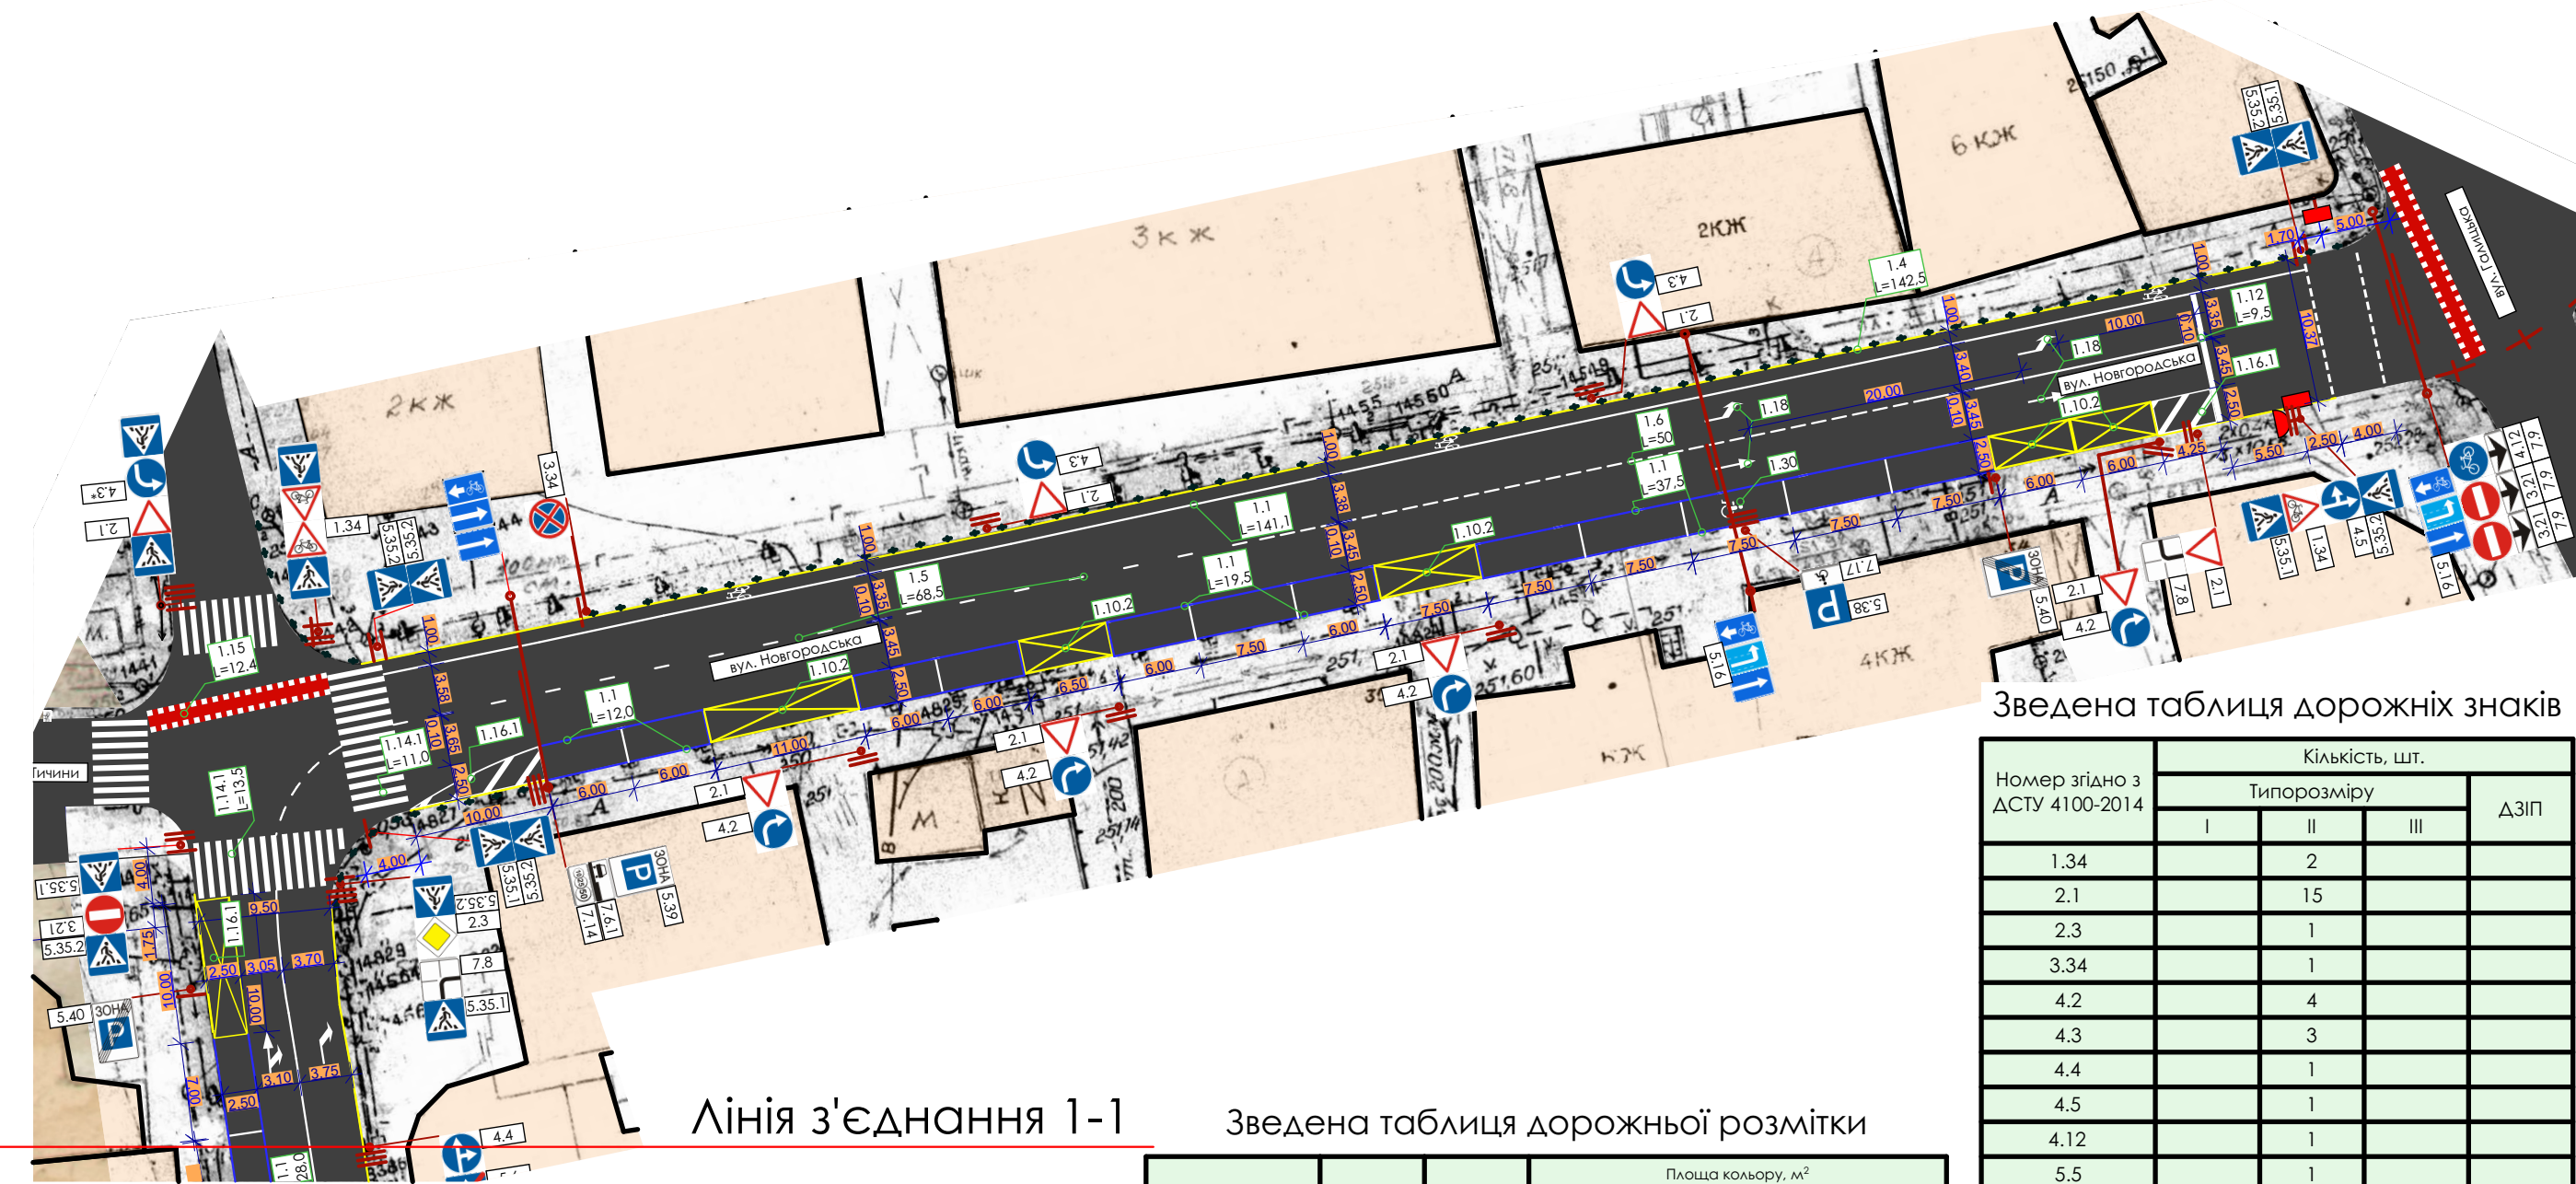

ЛІНІЯ З'ЄДНАННЯ 1-1

- Примітки**
- Розмітку 1.16.1 і 1.10.2 рахувати за крайніми точками.
 - Розміри паркомісць на кресленні нанесені по центру розмітки в довжину, та від бордюру до зовнішнього краю розмітки в ширину.
 - Розмітку 1.1 (блакитну) наносити на бордюр.
 - Розмітку 1.4 наносити на бордюр

Зведена таблиця дорожньої розмітки

Номер згідно з ДСТУ 2987-2010	Кількість місць, шт	Довжина, м	Площа кольору, м ²			
			білого	синього	жовтого	червоного
1.1		926.0	45.0	47.6		
1.4		423.8			42.4	
1.5		68.5	1.7			
1.6		98.6	7.4			
1.7		8.1	0.45			
1.10.2					78.9	
1.12		9.4	3.8			
1.14.1		54.0	86.4			
1.14.2		10.4	2.8			
1.15		12.4	5.4			15.8
1.16.1			14.3			
1.17		12.0			2.1	
1.18	8		7.4			
1.24	9		16.8			
1.29	3		2.4			
1.30	3		1.95			
Всього			195.8	47.6	123.4	15.8

Зведена таблиця дорожніх знаків

Номер згідно з АСТУ 4100-2014	Кількість, шт.			
	Типорозміру			ДЗП
	I	II	III	
1.34		2		
2.1		15		
2.3		1		
3.34		1		
4.2		4		
4.3		3		
4.4		1		
4.5		1		
4.12		1		
5.5		1		
5.6		1		
5.7.1		2		
5.7.2		5		
5.8		2		
5.12		1		
5.16		3		
5.35.1		11		
5.35.2		11		
5.38		3		
5.39		2		
5.40		2		
5.41.1		1		
5.41.2		1		
7.6.1		2		
7.8		2		
7.9		3		
7.14		2		
7.17		3		
Всього		87		

Умовні позначення

Позначення	Назва	Примітки
1.7 L=6.0	Номер та довжина розмітки	
2.1	Зображення знака та його номер	
1.34*	Зображення та номер знака на перехресті вулиць	
	Знак, який відноситься до схеми ОДР іншої вулиці	
	Проектована дорожня розмітка	
а) б) в)	Дорожні знаки а) на опори; б) на існуючій електроопорі; в) на розтяжці	
5кж	Існуюча забудова	
	Антипаркувальні стовпчики (нанесені умовно)	

						46				ОДР-3		
						"Схема організації дорожнього руху по вул. Новгородська у м. Івано-Франківську"						
Змін.	Кільк.	Арк.	№Док.	Підпис	Дата	ОДР				Стадія	Аркуш	Аркушів
ПП		Ротова								РП	3	
Розробив		Клід								Схема організації дорожнього руху по вул. Новгородська у м. Івано-Франківськ, М 1:500		
Н.Контр		Чумаченко										