


Схема ОДР по вул. Лепкого в м. Івано-Франківську, М 1:500

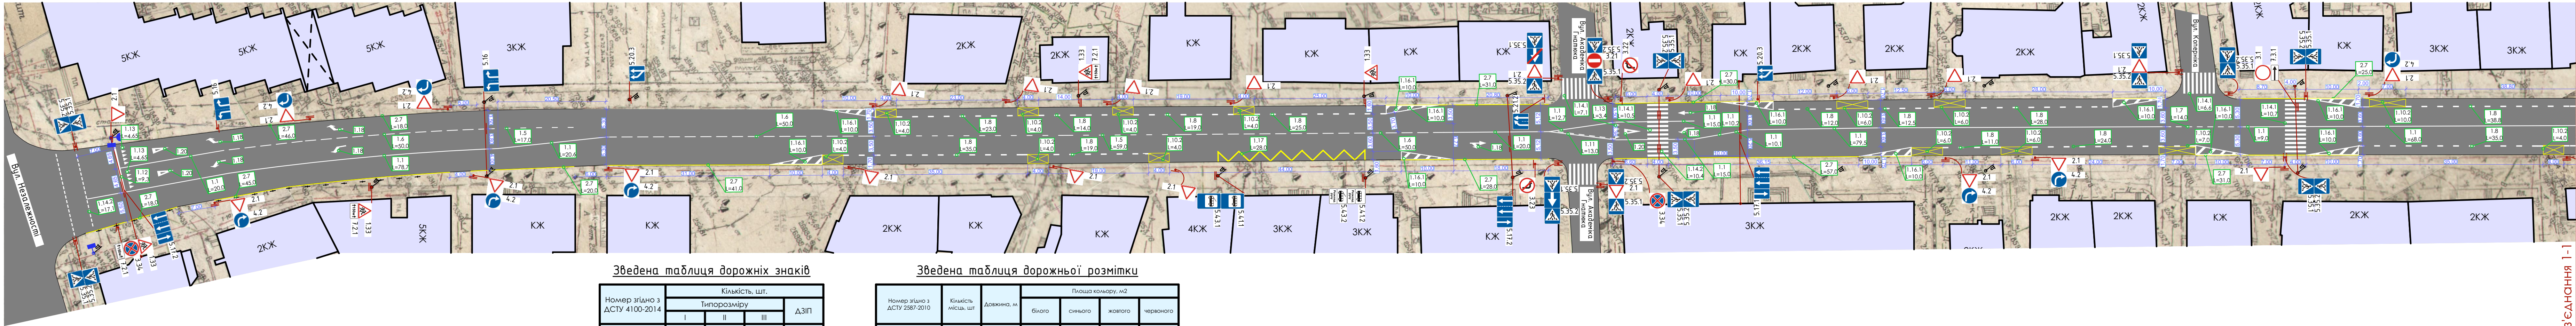

ЛІНІЯ З'ЄДНАННЯ 1-1

Зведена таблиця дорожніх знаків

Номер згідно з ДСТУ 4100-2014	Кількість, шт.			ДЗП
	Типорозміру			
	I	II	III	
1.33		4		
2.1		27		
3.1		2		
3.21		1		
3.22		1		
3.23		1		
3.34		2		
4.2		9		
5.16		3		
5.17.1		3		
5.17.2		3		
5.20.3		4		
5.21.2		2		
5.35.1		20		
5.35.2		20		
5.41.1		1		
5.41.2		1		
5.43.1		1		
5.43.2		1		
7.2.1		3		
7.3.1		2		
7.8		1		
Всього		114		


Зведена таблиця дорожньої розмітки

Номер згідно з ДСТУ 2587-2010	Кількість місць, шт	Довжина, м	Площа кольору, м2			
			білого	синього	жовтого	червоного
1.1		461,6	46,2			
1.5		76,0	1,9			
1.6		206,0	15,7			
1.7		75,0	4,1			
1.8		296,3	29,7			
1.10.2					27,3	
1.11		13,0	2,3			
1.12		9,3	3,8			
1.13		28,6	8,1			
1.14.1		62,2	99,6			
1.14.2		17,1	4,7			
1.16.1			104,8			
1.16.2			9,5			
1.16.3			12,0			
1.17		28,0			4,4	
1.18	20		17,0			
1.20	6		7,3			
2.7		515,0			154,5	
Всього			366,5		186,2	

Умовні позначення

Позначення	Назва	Примітки
	Номер та довжина розмітки	
	Зображення знака та його номер згідно ДСТУ 4100	ЗНАК БЕЗ НОМЕРА ВІДНОСИТЬСЯ ДО СХЕМИ ОДР ВІДПОВІДНО
	Проектована дорожня розмітка	
	Дорожні знаки а) на опори; б) на існуючій опори; в) на розтяжці	
	Існуюча забудова	
	Бар'єрне огородження	Існуюче, нанесене умовно
	Антипаркувальні стовпчики	Існуючі, нанесені умовно

ЛІНІЯ З'ЄДНАННЯ 1-1

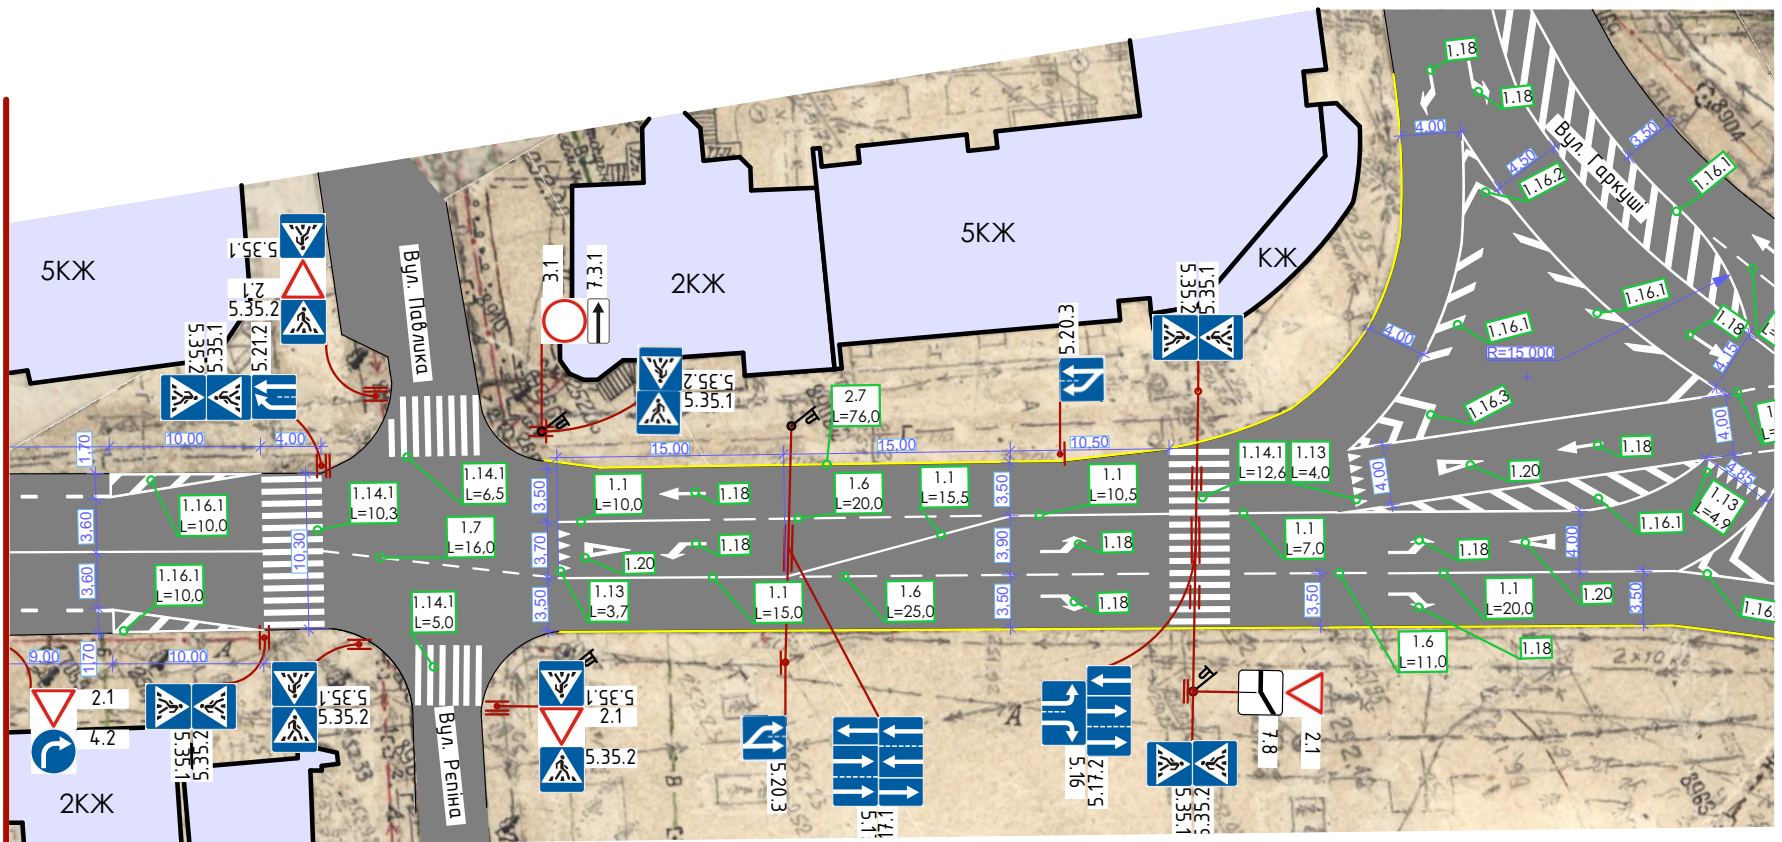

						51
						Схема організації дорожнього руху по вул. Лепкого в м. Івано-Франківську
Зм.	Кільк.	Арк.	№доку.	Підпис	Дата	Стаття
ГІП		Ротова				Аркуш
Розроб.		Клід				Аркуш
Н/Контр.		Чумаченко				РП
						З
						ТОВ "ПРОФ-ГРУП"
						Схема ОДР по вул. Лепкого в м. Івано-Франківську, М 1:500