

Зведена таблиця дорожньої розмітки


Номер згідно з ДСТУ 2587-2010	Кількість місць, шт	Довжина, м	Площа колову, м²			
			білого	синього	жовтого	чорного
1.1		1227,0	72,3	50,4		
1.4		409,0			40,9	
1.5		76,0	1,9			
1.7		60,0	32,5			
1.10.2					17,1	
1.14.1		71,2	113,9			
1.16.1			71,2			
1.17	2	32,0			0,9	
1.18	8		7,8			
1.29	10		7,5			
1.30	7		4,6			
Всього			311,7	50,4	58,9	

Зведена таблиця дорожніх знаків

Номер згідно з ДСТУ 4100-2014	Кількість, шт.			
	Типорозміру			ДЗІП
	I	II	III	
1.33		1		
1.34		2		
2.1		7		
3.21		2		
3.23		1		
3.34		2		
4.2		1		
4.3		5		
4.4		1		
4.5		1		
4.12		2		
4.21		1		
5.16		4		
5.35.1		16		
5.35.2		16		
5.38		8		
5.39		5		
5.40		5		
5.41.1		2		
5.41.2		2		
7.5.3		4		
7.6.1		2		
7.6.4		3		
7.8		1		
7.9		3		
7.14		3		
7.17		8		
Всього		108		

Умовні позначення

Позначення	Назва	Примітки
	Номер та довжина розмітки	
	Зображення знака та його номер	
	Зображення та номер знака на перехресті вулиць	
	Знак, який відноситься до схеми ОДР іншої вулиці	
	Проектована дорожня розмітка	
	Дорожні знаки а) на опори; б) на існуючій електроопорі; в) на розтяжці	
	Існуюча забудова	

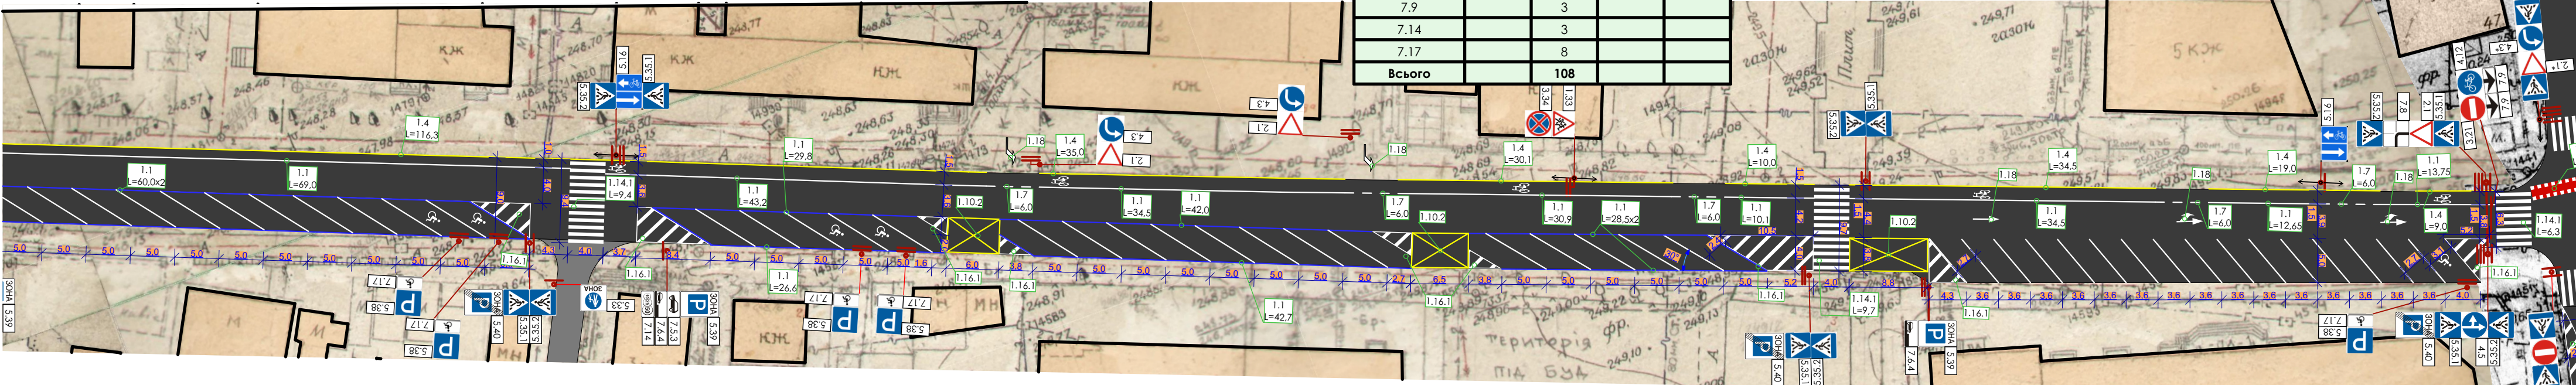

						Договір № 44	ОДР-3
						"Схема організації дорожнього руху по вул. П. Тичини у м. Івано-Франківську"	
Змін.	Клас.	Арх.	НеДок.	Паліс.	Дата		
ПП	Ротова					ОДР	Стадія
Розробив	Коробчук						Аркуш
Н.Контр	Чумаченко						Аркушів
						Схема організації дорожнього руху по вул. П. Тичини в м. Івано-Франківську, М 1:500	РП
							3
							ТОВ "ПРОФ-ГРУП"

Схема організації дорожнього руху по вул. П. Тичини в м. Івано-Франківську М 1:500



Примітки

- Розмітку 1.16.1 і 1.10.2 рахувати за крайніми точками.
- Розміри паркомісць на кресленні нанесені по центру розмітки в довжину, та від бордюру до зовнішнього краю розмітки в ширину.
- Розмітку 1.1 (блакитну) наносити на бордюр.
- Розмітку 1.4 наносити на бордюр