
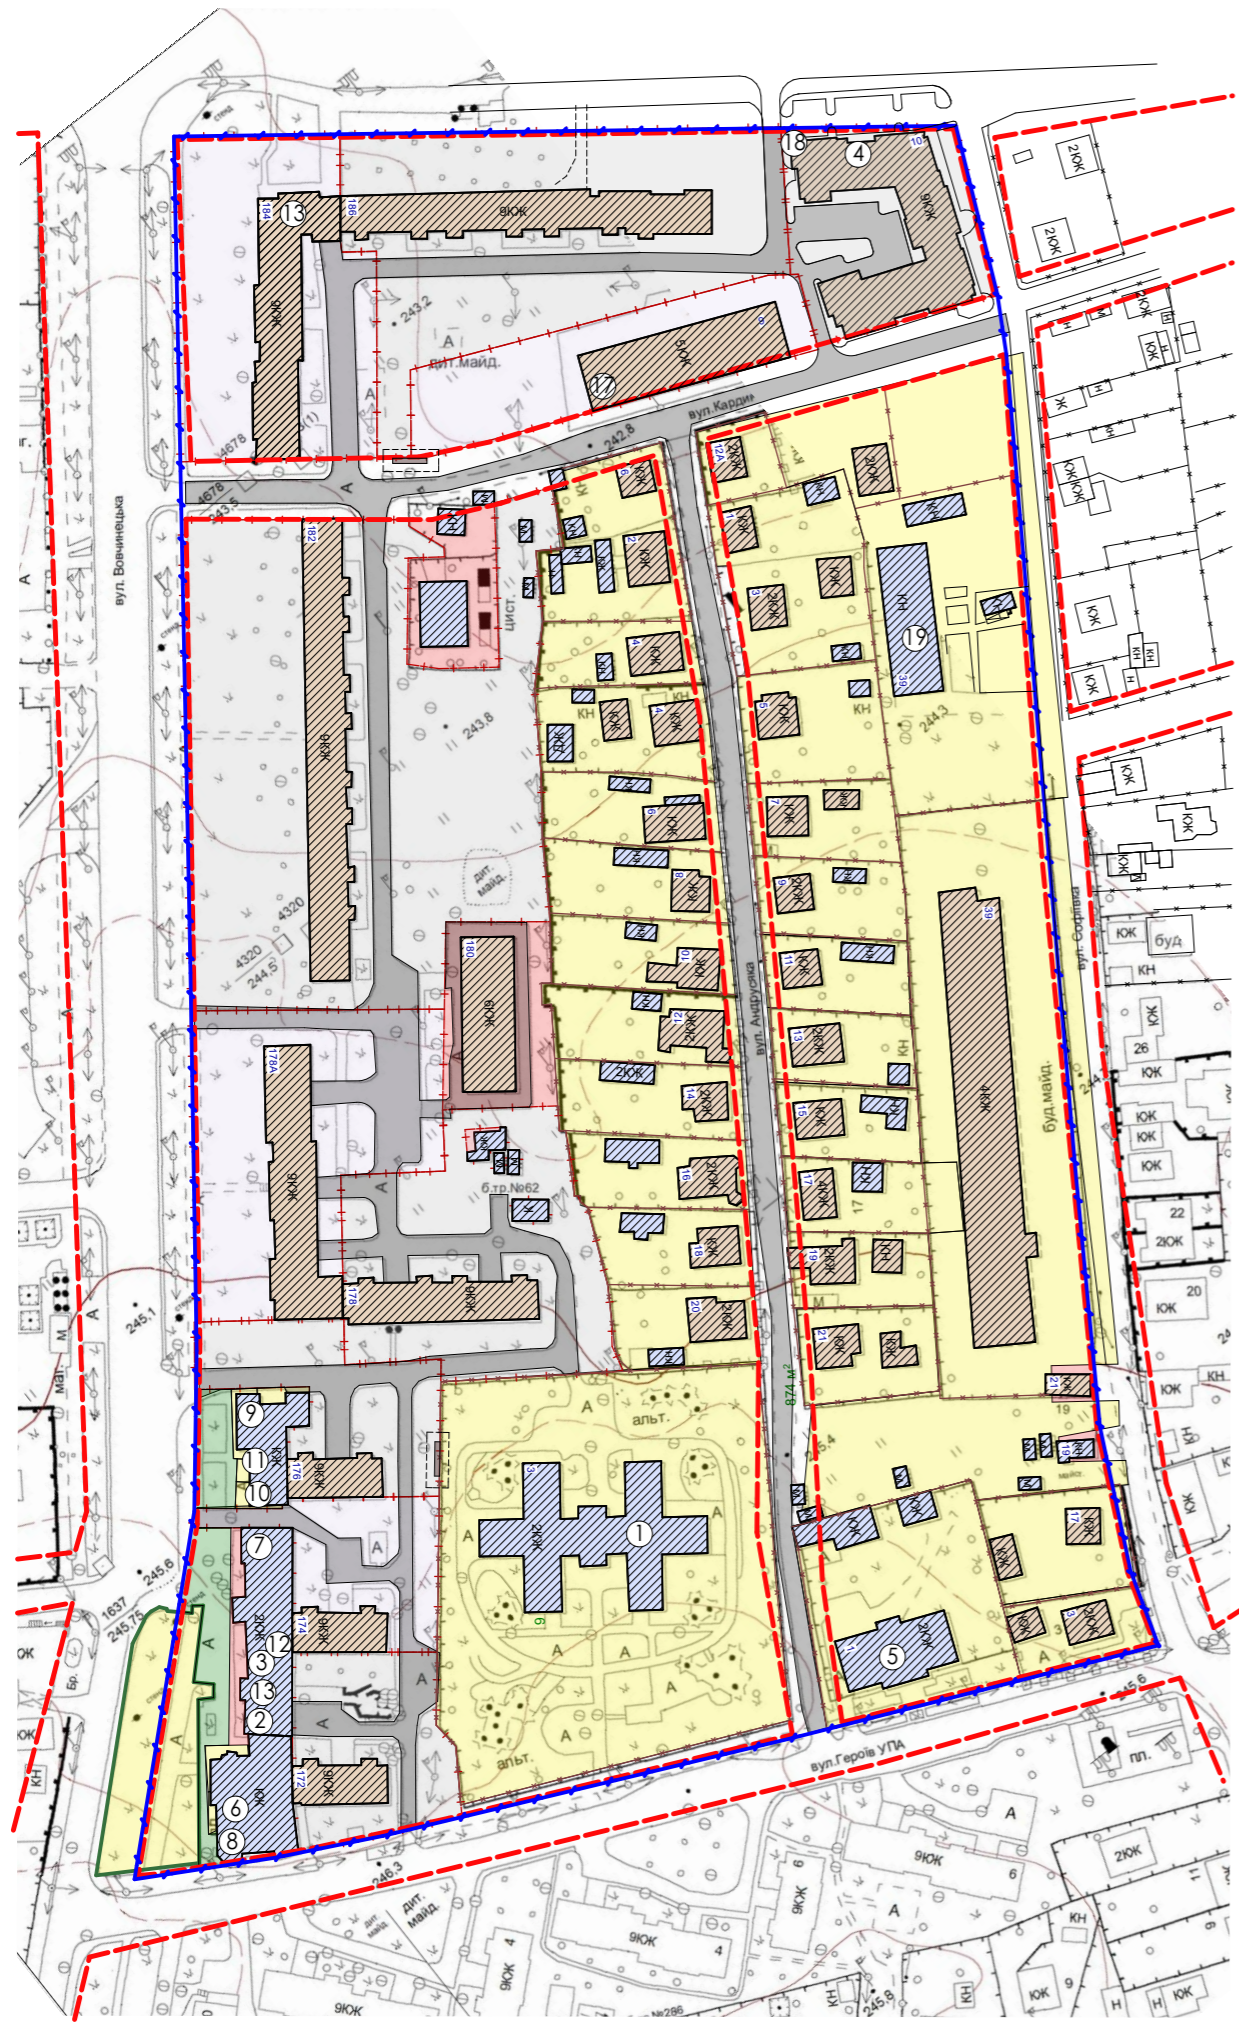


**План розподілу території мікрорайону (кварталу)**

**М 1:2000**

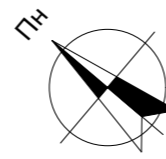

**ЕКСПЛІКАЦІЯ**

1. Дитячий садок №4 "Калинова сопілка"
2. Івано-Франківська федерація Аїкідо Йосінкан
3. Спортивна школа "Юність"
4. Ощадбанк, відділення 38
5. Обласний фтизіопульмонологічний центр
6. Аптека №2
7. Агромаркет
8. Продуктовий магазин
9. Магазин сантехніки
10. Магазин "Меблі"
11. Магазин "Техніка"
12. "АНІГОР" вікна та двері
13. Магазин "Холідей"
14. Стоматологічний кабінет
15. Молочні Продукти
16. "STOLBUD" входні двері
17. Перукарня "Магія краси"
18. Салон опалення "Богемія"
19. ППО Обласного клінічного психоневрологічного диспансеру

**УМОВНІ ПОЗНАЧЕННЯ**

	Червоні лінія
	Межі розроблення проекту розподілу
	Огорожа
	Межі земельних ділянок з прибудинковою територією
	Багатоквартирні житлові будинки
	Нежитлова забудова
	Земельні ділянки, на які є правстановлюючі сервітути
	Території спільного користування, на які є правстановлюючі документи
	Земельні ділянки, щодо яких потребується встановлення земельних сервітутів
	Земельні ділянки спільного користування, щодо яких потребується встановлення земельних сервітутів
	Проїзди
	Майданчик для сміттєзбірників
	Поштова адреса багатоквартирного будинку

						№ 572/17		ГП		
						Проект розподілу територій багатоповерхової житлової забудови на прибудинкові території у межах вулиць Івасюка-Софіївка-Героїв УПА-Вовчинецька у м. Івано-Франківську				
зміна	ксть.	арк.	док.	підпис	дата			Стадія	Аркуш	Аркушів
ГАП		Петрич С. І.				Замовник: Департамент житлової, комунальної політики Івано-Франківської міської ради		РП	02	02
Архітектор		Палюга Н.П						ТОВ "Станіславська архітектурна майстерня"		
Норм. контр.		Петрич С. І.				План розподілу території мікрорайону (кварталу) М 1:2000				