


**План розподілу території мікрорайону (кварталу)**

**М 1:2000**

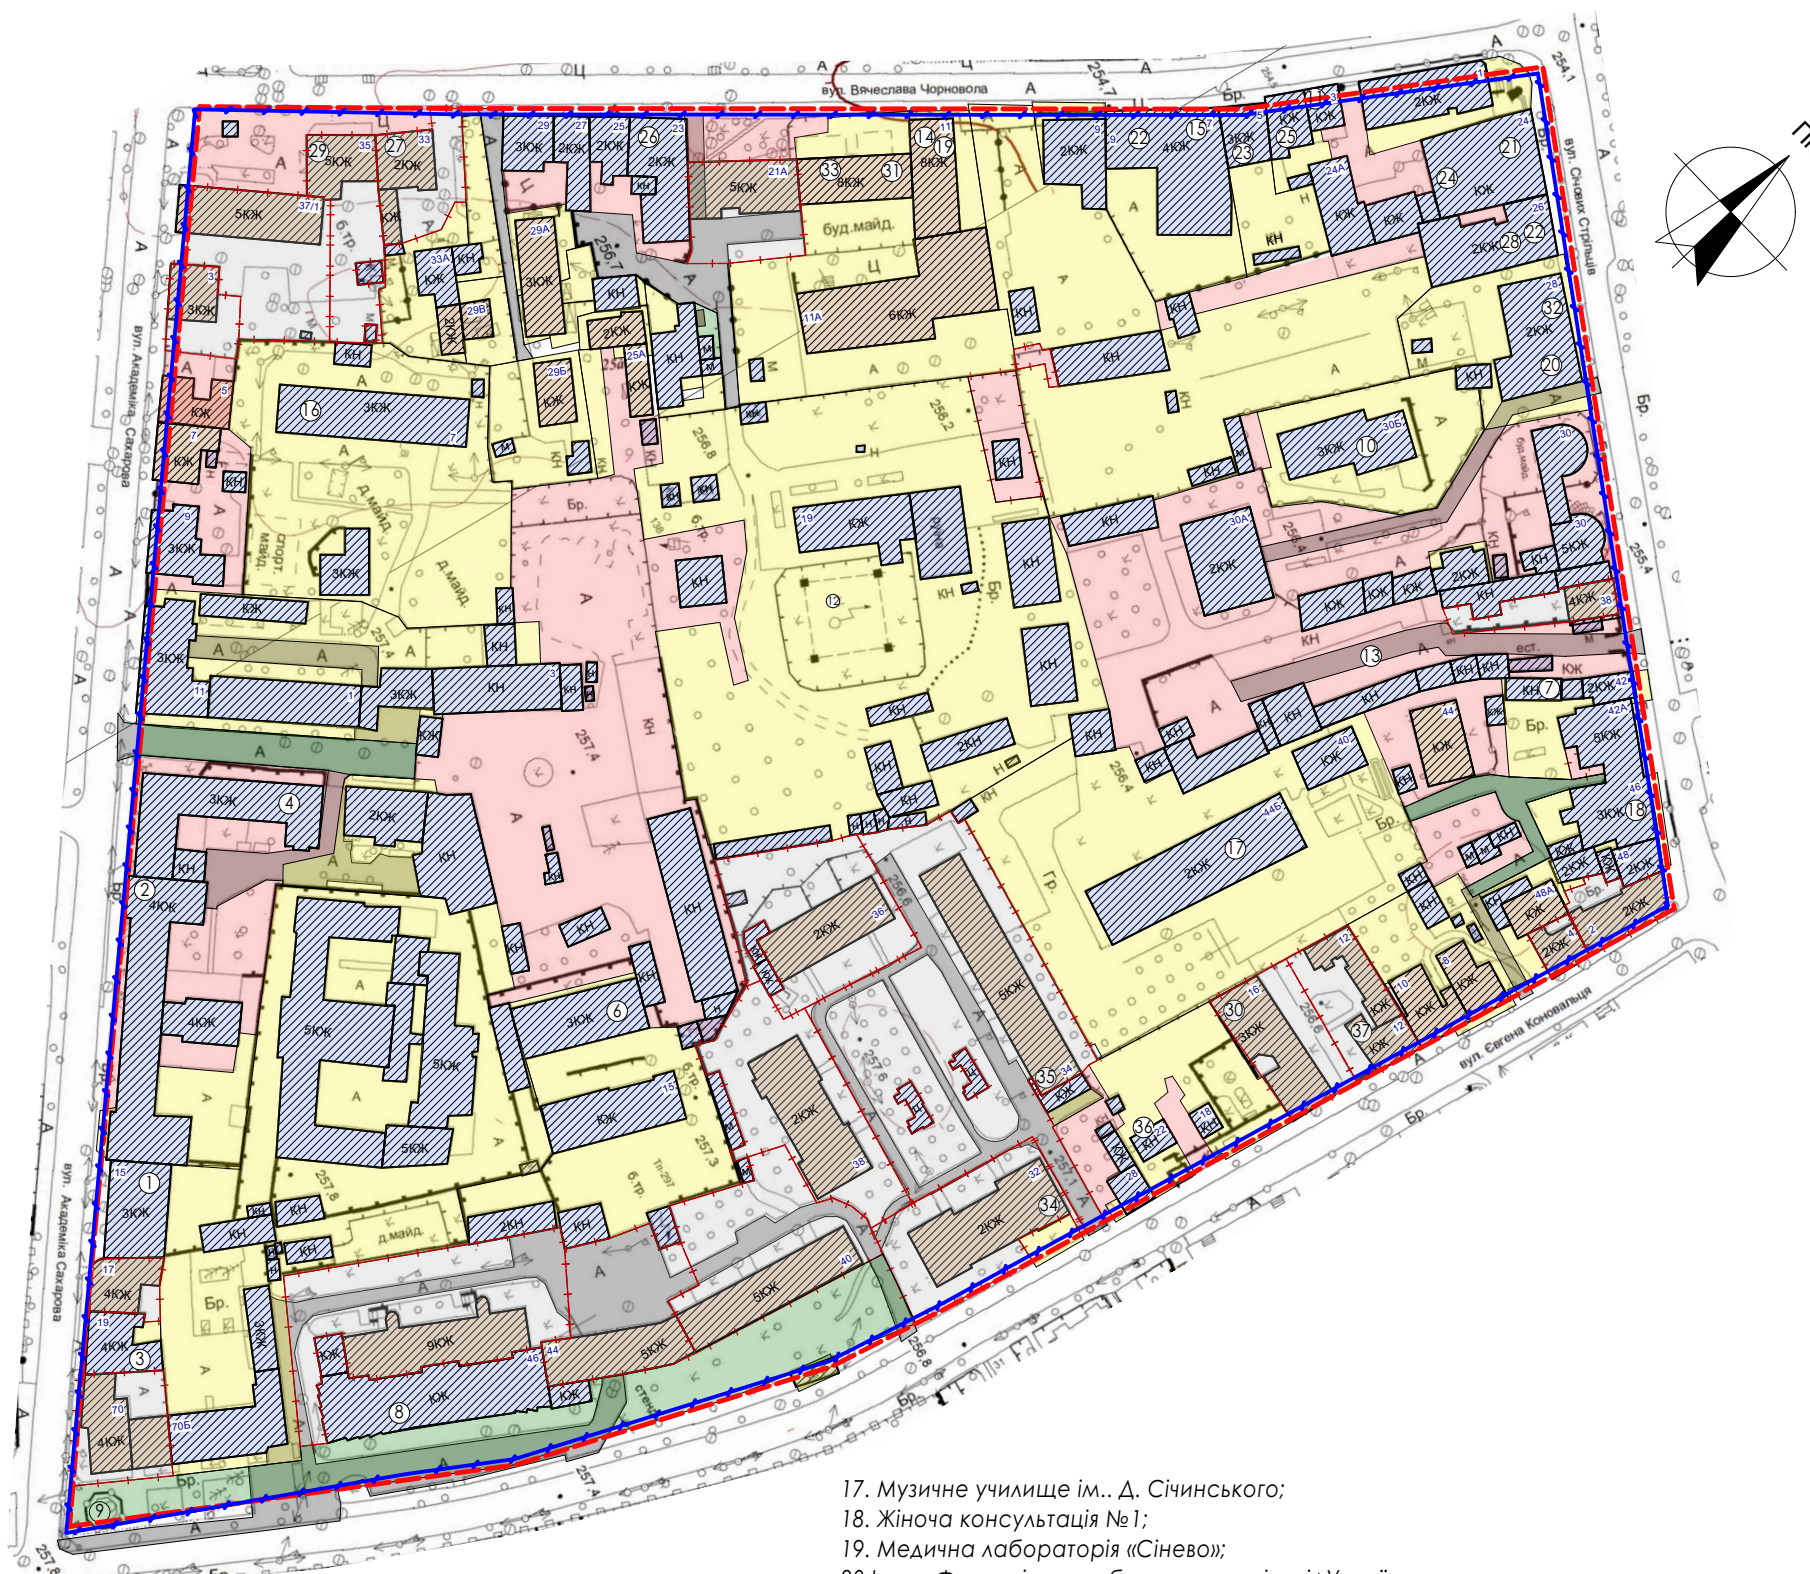

**УМОВНІ ПОЗНАЧЕННЯ**

	Червоні лінія
	Межі розроблення проекту розподілу
	Огорожа
	Межі земельних ділянок з прибудинковою територією
	Багатоквартирні житлові будинки
	Нежитлова забудова
	Земельні ділянки, на які є правстановлюючі документи
	Території спільного користування
	Земельні ділянки, щодо яких потребується встановлення земельних документів
	Проїзди
	Майданчик для сміттєзбірників
	Поштова адреса багатоквартирного будинку

**Експлікація**

1. Головне управління Національної поліції в Івано-Франківській області;
2. Управління служби безпеки України в Івано-Франківській області;
3. Управління міністерства внутрішніх справ України в Івано-Франківській області
4. Обласне управління МАС України
5. Івано-Франківський слідчий ізолятор
6. Інформаційний центр УМВС;
5. Івано-Франківська філія Концерну РРТ, телестанція;
7. Станція швидкої та невідкладної медичної допомоги
8. Музей Небесної Сотні;
9. Пам'ятник працівникам органів внутрішніх справ Прикарпаття
10. ПАТ "Укртелеком"
11. «Нова пошта» відділення №5;
12. Правекс-Банк, Івано-Франківська обласна дирекція
13. Автостоянка;
14. ТОВ БЕСТ АВТОМАКС УКРАЇНА
15. Виробник комерційної друкованої продукції "Кольорова Майстерня"
16. Дитячий садок;

17. Музичне училище ім. Д. Січинського;
18. Жіноча консультація №1;
19. Медична лабораторія «Сінево»;
20. Івано-Франківська обласна організація Українського товариства глухих
21. Аптека "Здорова родина"
22. Аптека №3
23. Готель «Станіславів»;
24. Паб "Кабан"
25. Кафе "Мафія"
26. Ресторан американської кухні "Grand America | Bar&Kitchen
27. Паб "Кружало"
28. Піцерія "Тіп-топ"
29. Піцерія "Pizza Pasta"
30. Доставка їжі "Happy Sushi"
31. Магазин одягу "Планета Секонд-Хенд"
32. Магазин косметики "БРАСС"
33. Магазин дитячого одягу "Немовлятко"
34. Торговий центр "АУМобіле Магазин-майстерня №2"
35. Магазин музичних інструментів "МУЗШОП Івано-Франківськ"
36. Продуктовий магазин "Гермес"
37. Магазин цукерок "Гаврилівські солодощі"

						№ 606/17		ГП		
						Проект розподілу територій багатопверхової житлової забудови на прибудинковій території у межах вулиць Січових Стрільців-Чорновола-Ак. Сахарова-Коновальця у м. Івано-Франківську				
зміна	ксть.	арк.	док.	підпис	дата			Стадія	Аркуш	Аркушів
ГАП		Петрич С. І.				Замовник: Департамент житлової, комунальної політики Івано-Франківської міської ради		РП	02	02
Архітектор		Палюга Н.П				План розподілу території мікрорайону (кварталу) М 1:2000		ТОВ "Станіславська архітектурна майстерня"		
Норм. контр.		Петрич С. І.								