




Позначення	Назва	Примітки
	Номер та довжина розмітки	
	Зображення знака та його номер	
	Проектована дорожня розмітка	
 а) б)	Дорожні знаки а) на опори; б) на існуючій опори	
	Існуюча забудова	

Ki

рдинського в м. Івано-Франківськ

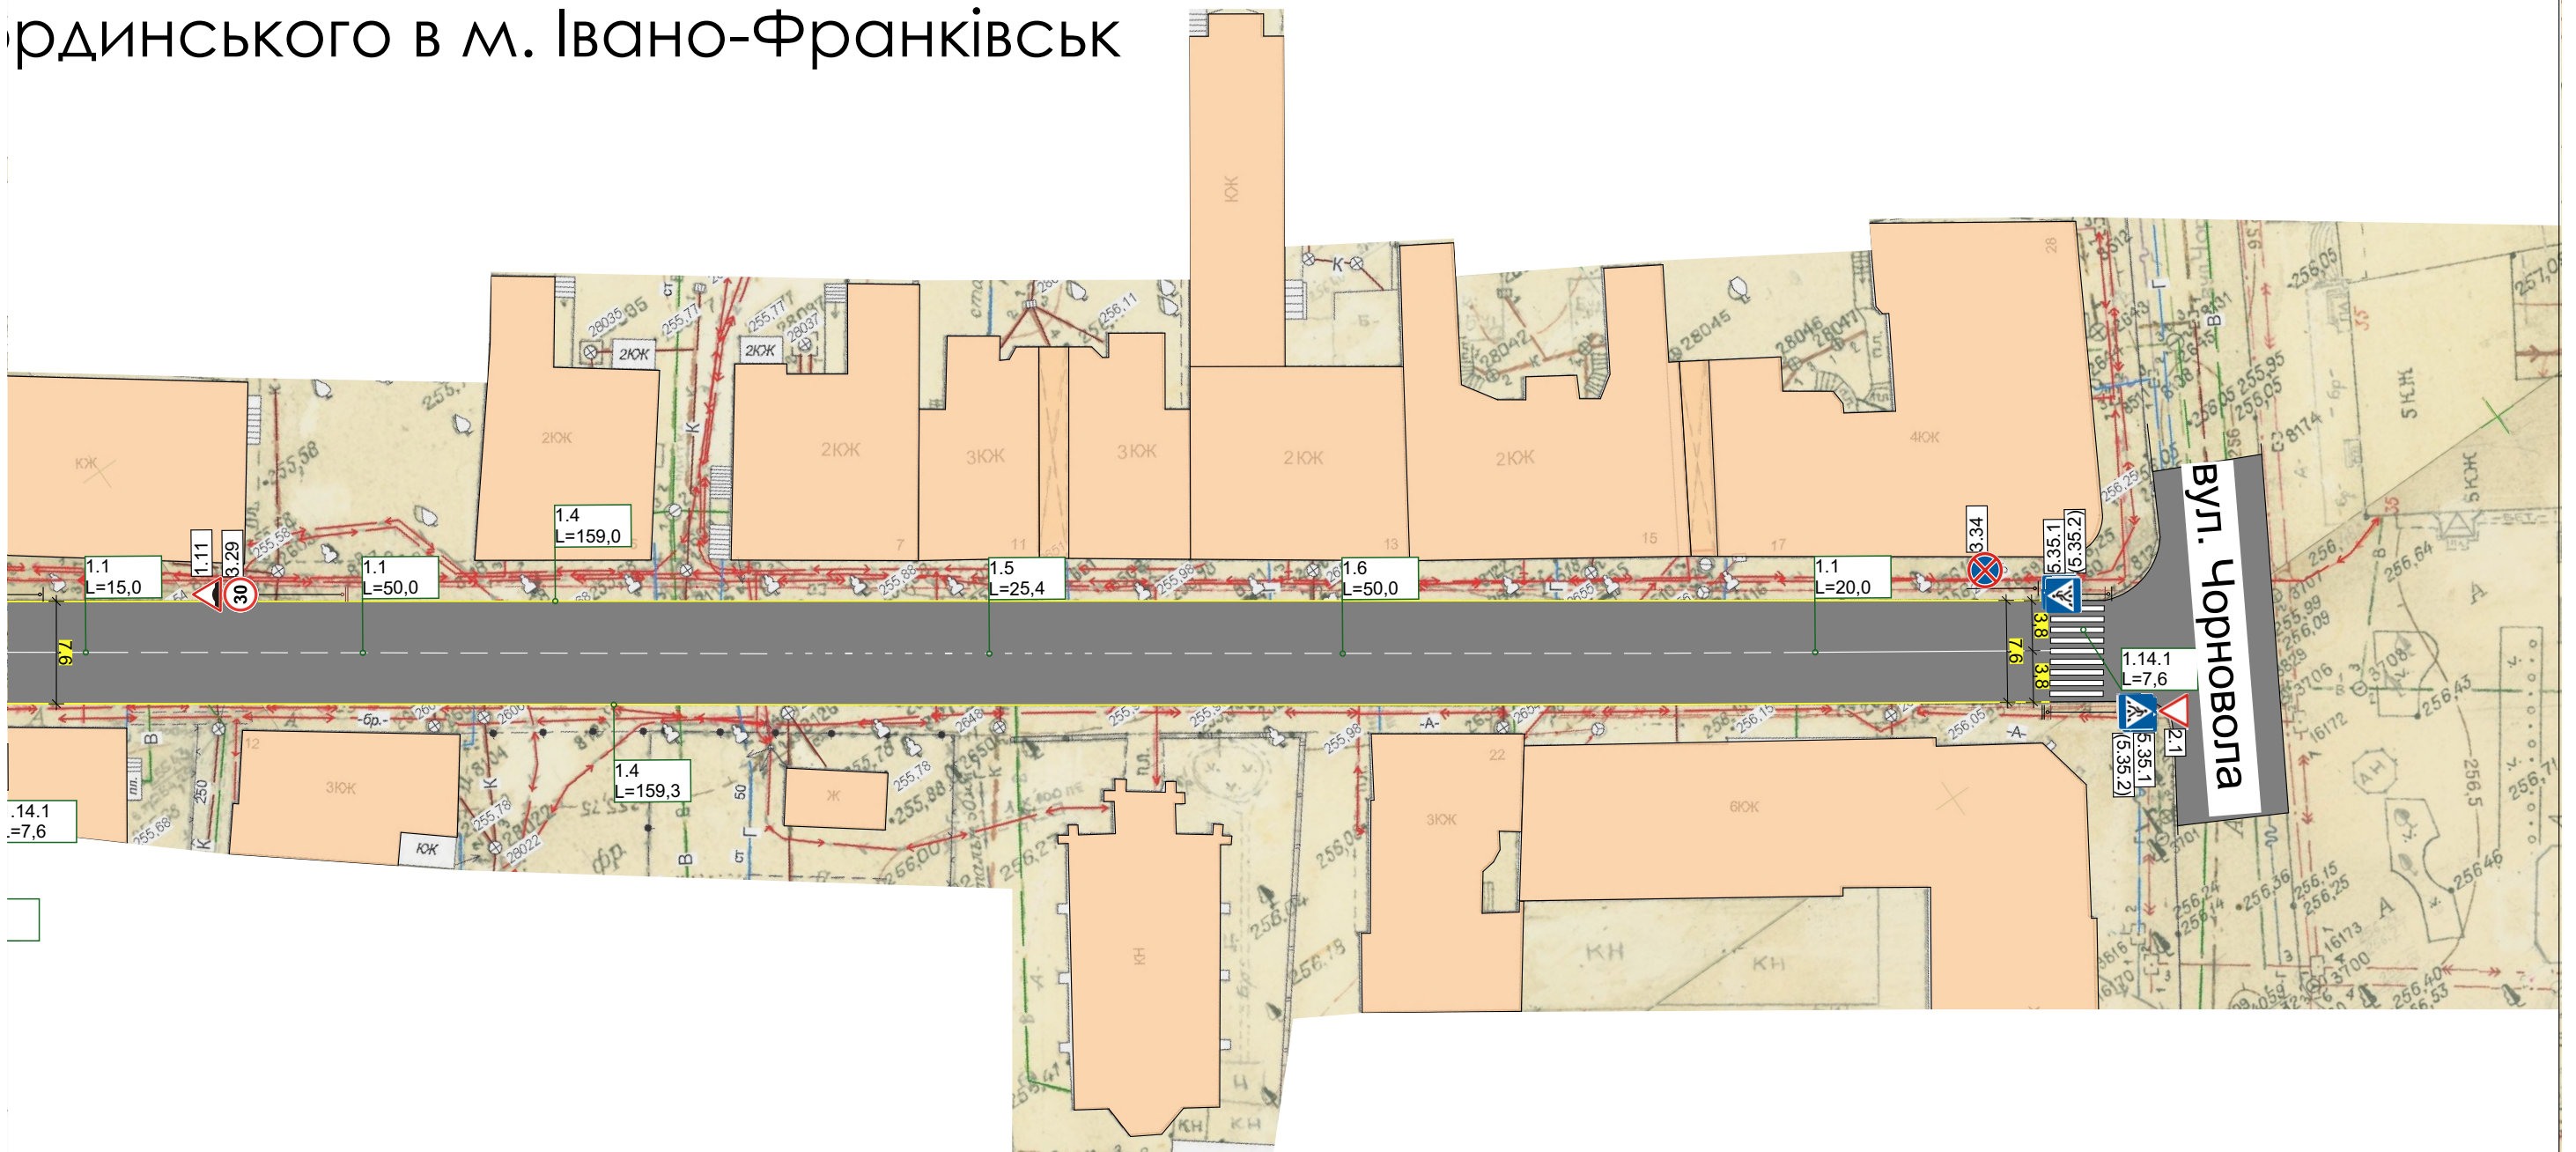

Зведена таблиця дорожньої розмітки

Номер згідно з СТУ 2587-2010	Кількість місць, шт	Довжина, м	Площа кольору, м²	
			Білого	Жовтого
1.1		75.0	11.3	
1.5		25.4	2.4	
1.6		191.0	19.0	
1.14.1		22.8	43.5	
2.7		602.3		180.7
Всього			76.2	180.7

Зведена таблиця дорожніх знаків

Номер згідно з ДСТУ 2587-2010	Кількість, шт			ДЗІП
	Типорозмір			
	I	III	III	
1.11		2		
1.33		2		
3.29		2		
3.34		4		
5.35.1		8		
5.35.2		8		
Всього		26		

лькість опор для кріплення знаків 1 шт

						Договір №799/17			
						Схема організації дорожнього руху по вул. Гординського в м. Івано-Франківськ			
Змін.	Кільк.	Аркуш	№док.	Підпис	Дата		Стадія	Лист	Листів
							РП	4	
Г І П	Ротова					Схема організації дорожнього руху по вул. Гординського в м. Івано-Франківськ М1:500	ТОВ "ПРОФ-ГРУП"		
Нач.групи	Чумаченко								
Перевірів	Ротова								
Розробив	Дейчаківський								