


Схема організації дорожнього руху по вул. Сагайдачного в м. Івано-Франківськ

М1:500

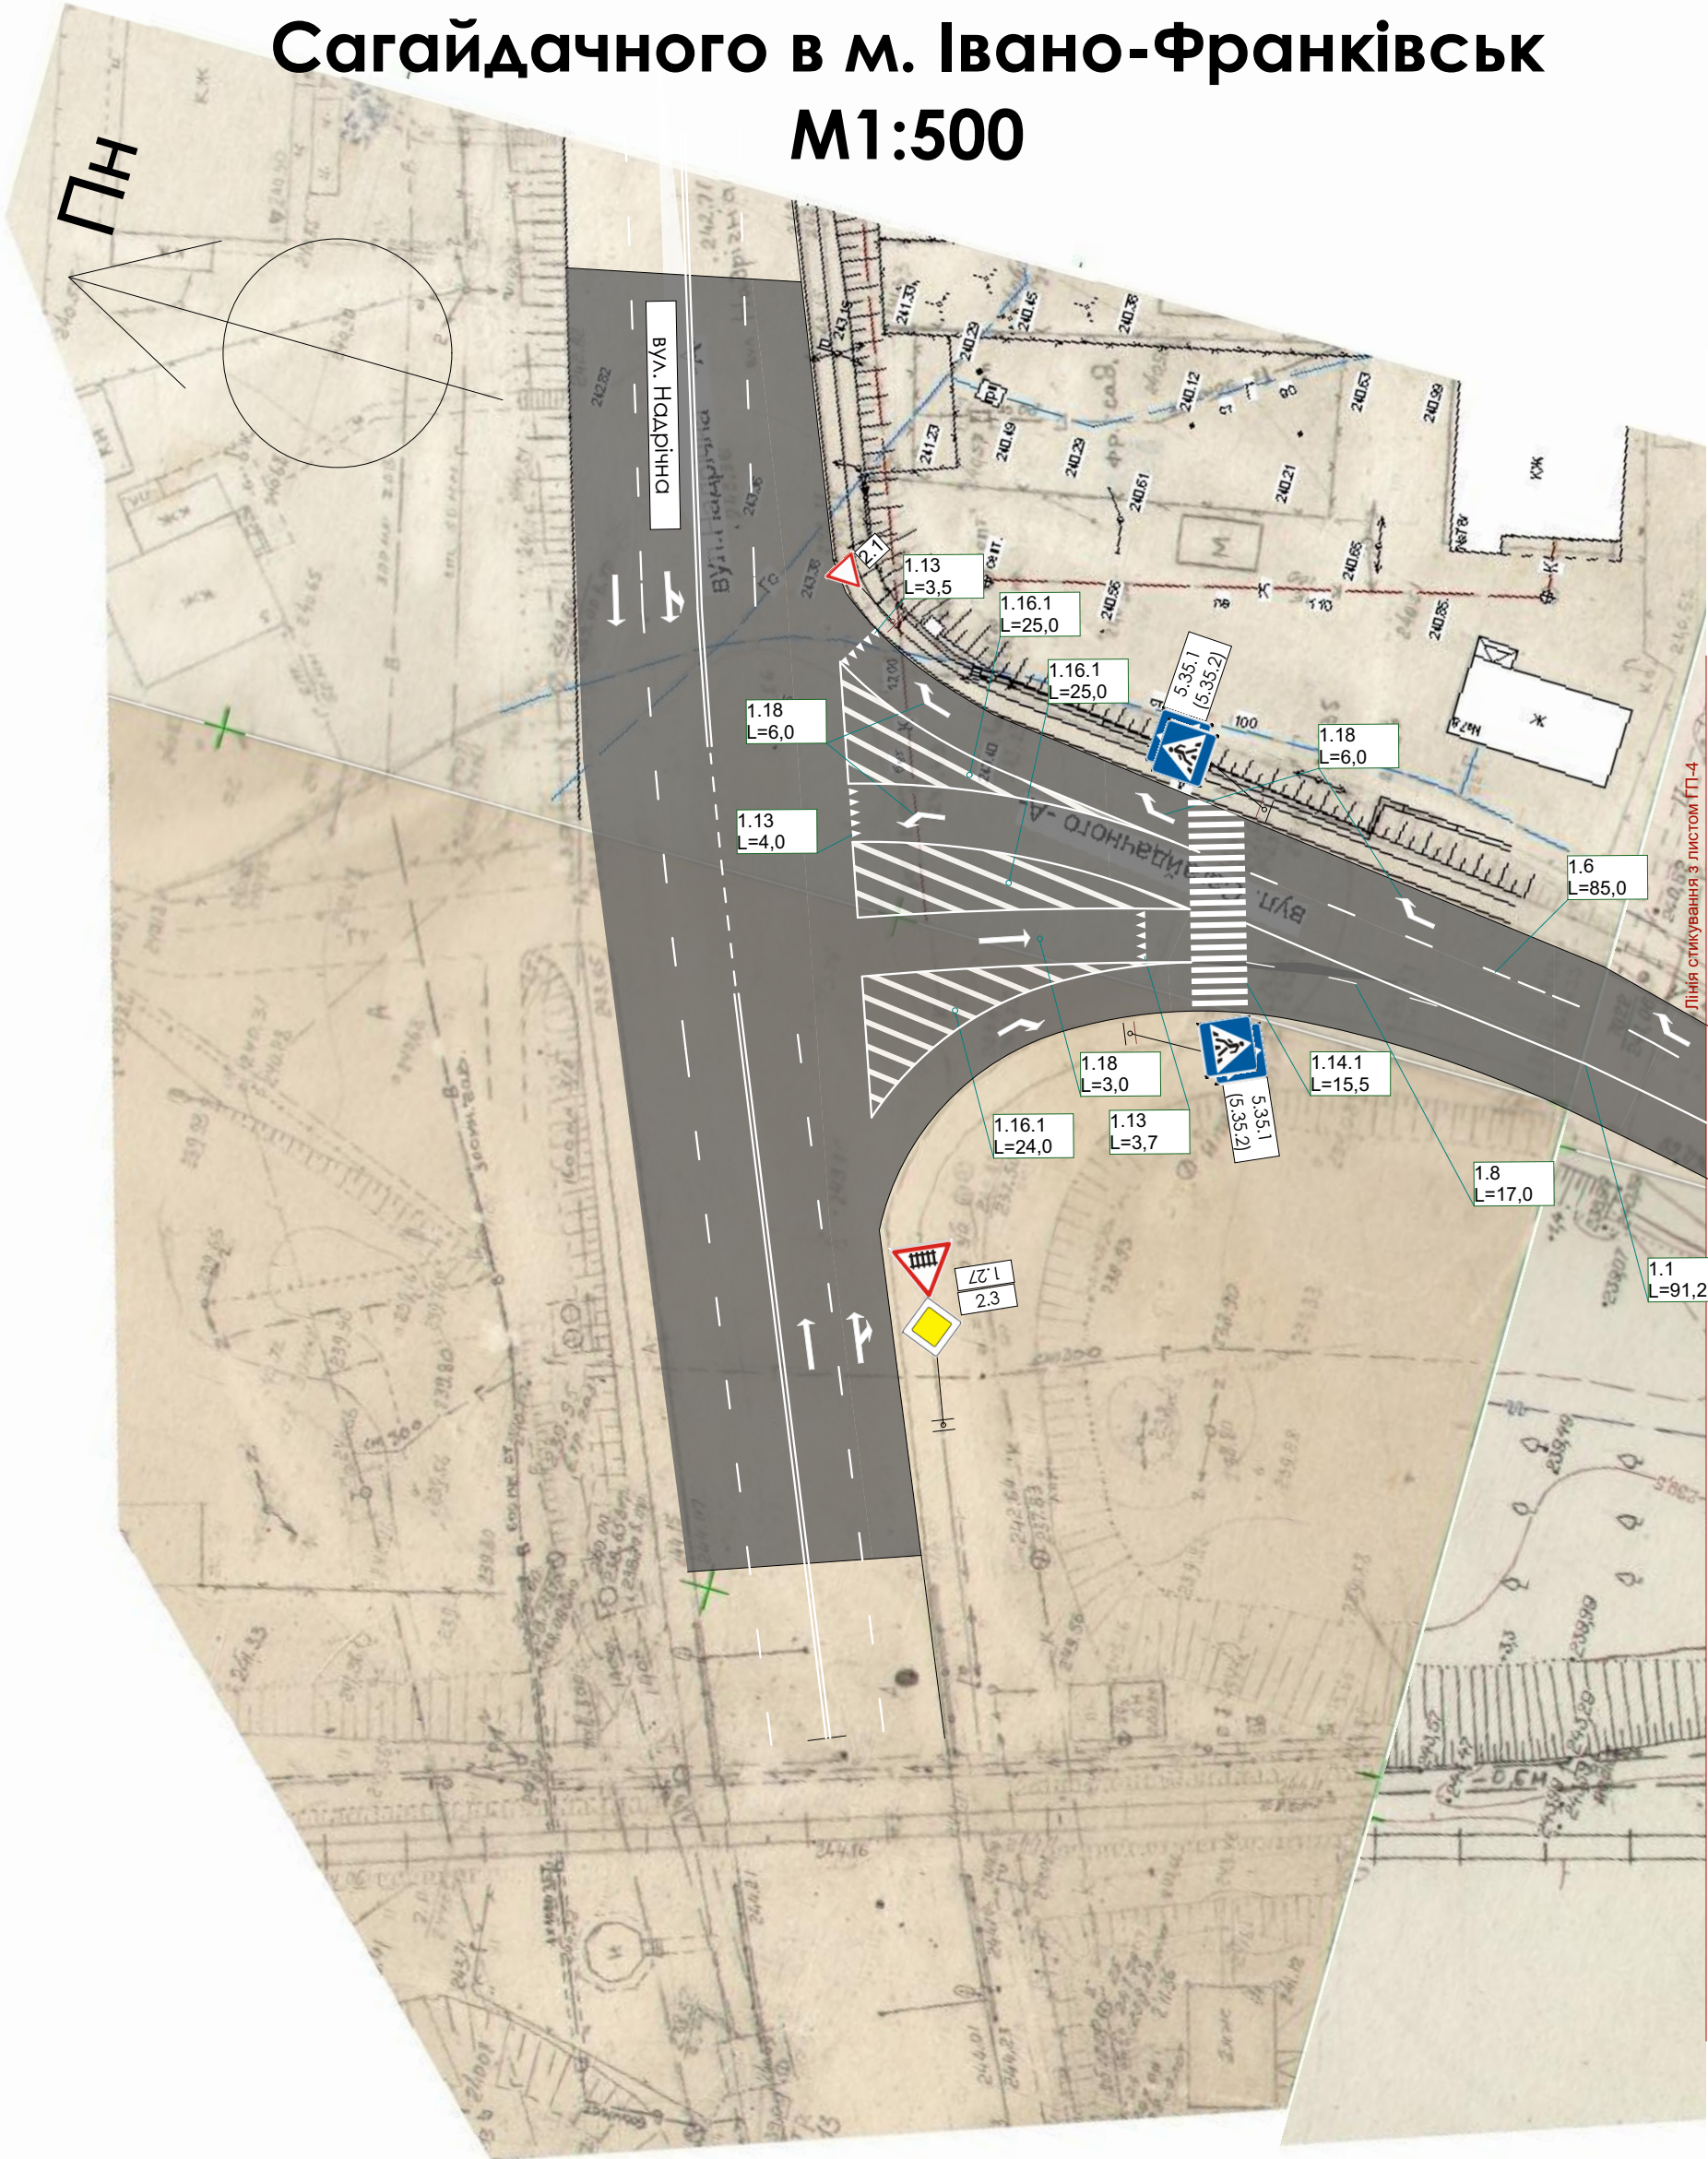

Змін.	Кільк.	Аркуш	Недок.	Підпис	Дата
ГІП	Ротова				
Нач.групи	Чумаченко				
Перевірив	Ротова				
Розробив	Дейчаківський				

Договір №176/14			
Схема організації дорожнього руху по вул. Сагайдачного в м. Івано-Франківськ			
	Стадія	Лист	Листів
	РП	4	
Схема організації дорожнього руху по вул. Сагайдачного в м. Івано-Франківськ М1:500		ТОВ "ПРОФ-ГРУП"	