



91,2


Лінія стикування з листом ПП-4

1.6  
L=50,0

1.5  
L=100,0

1.14.1  
L=6,0



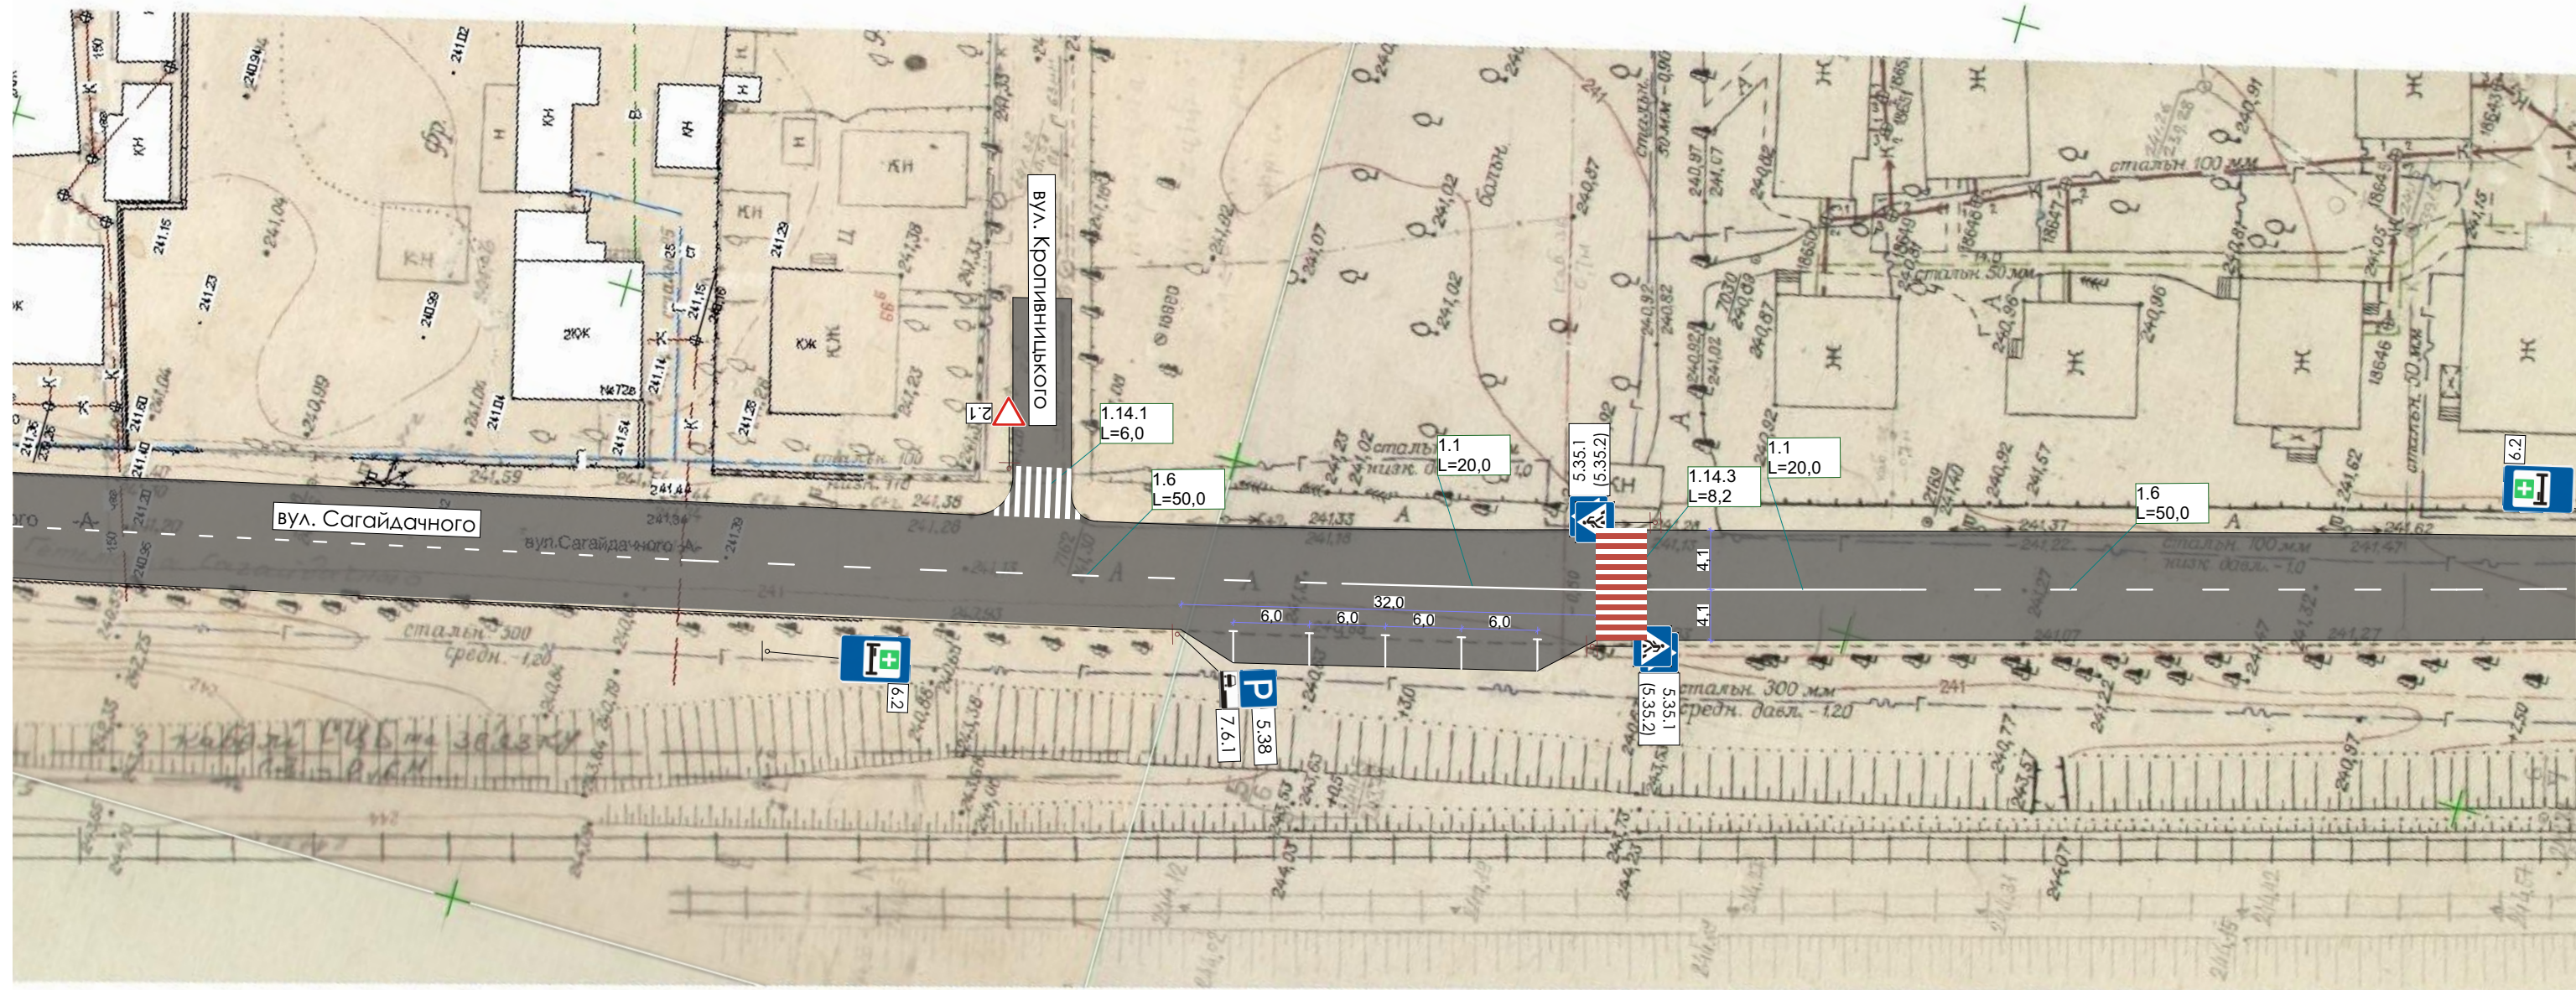



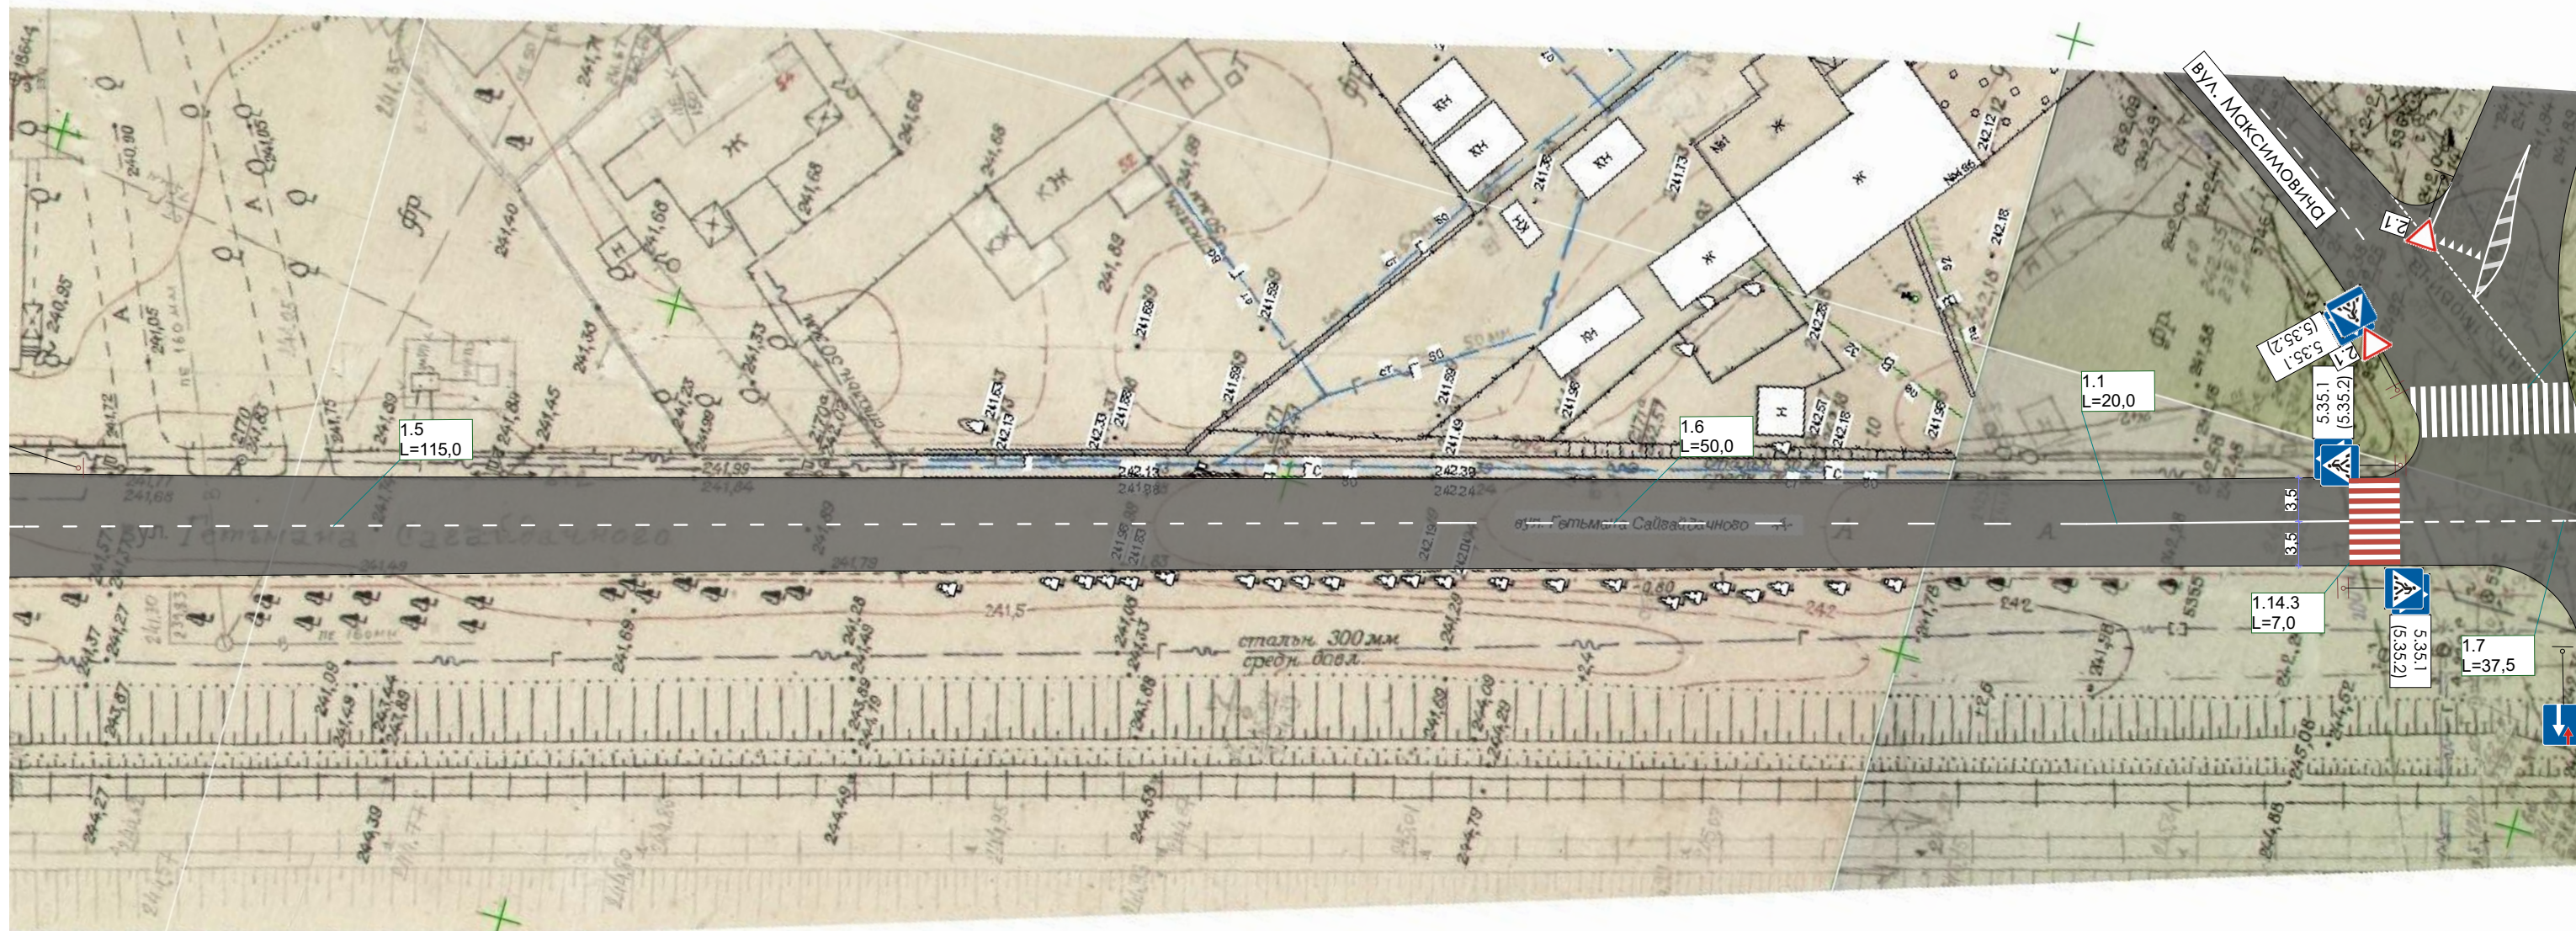





Схема організації дс






# Дорожного руху по вул. Сагайдачного в м. Івано-Франківськ


## М1:500

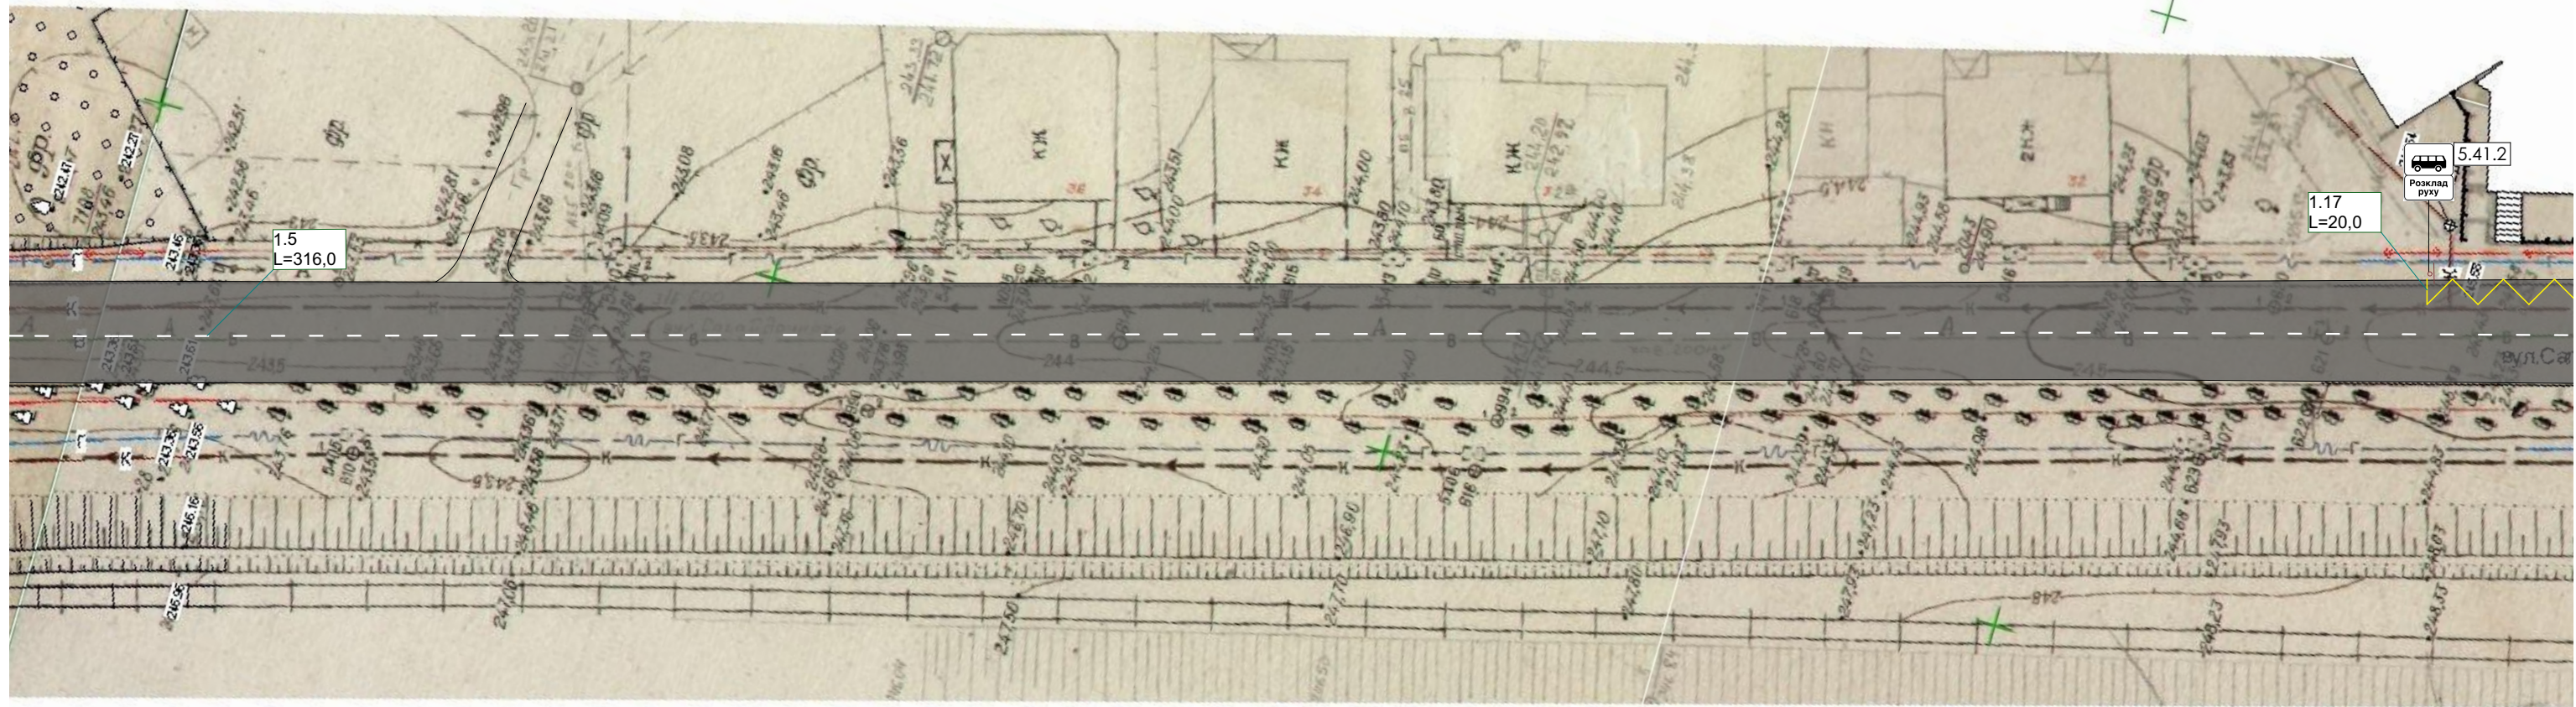



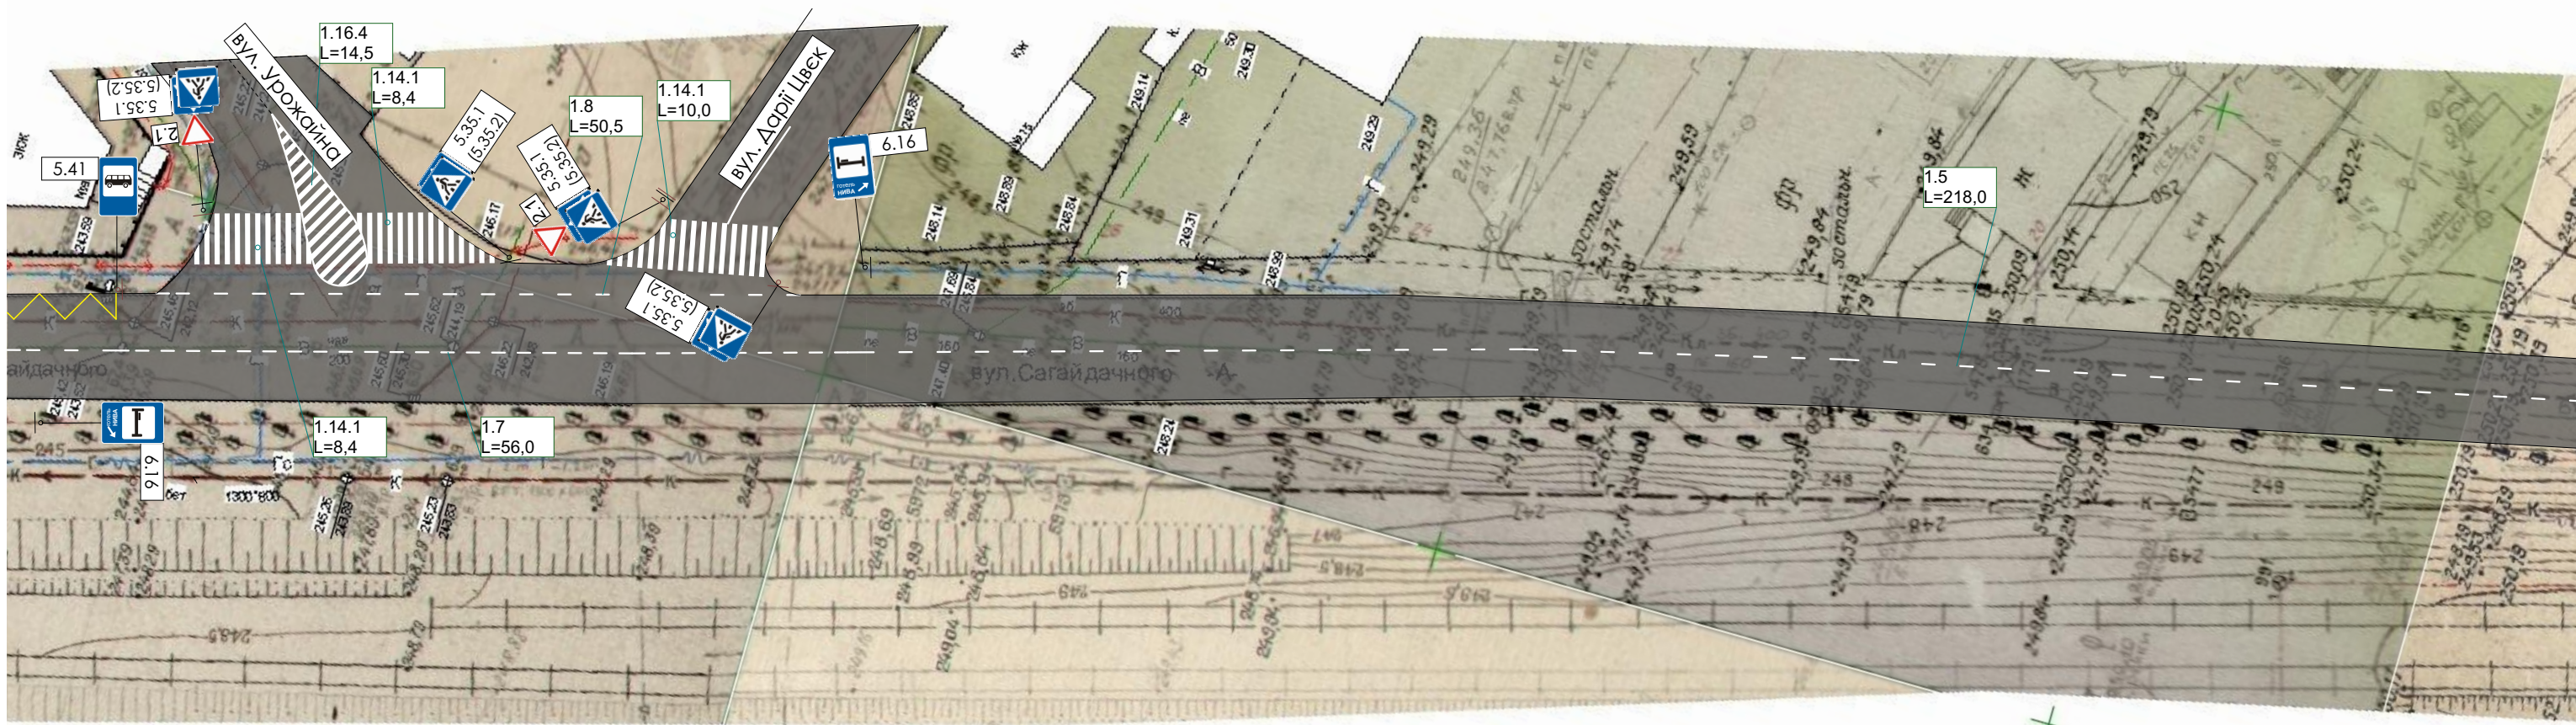



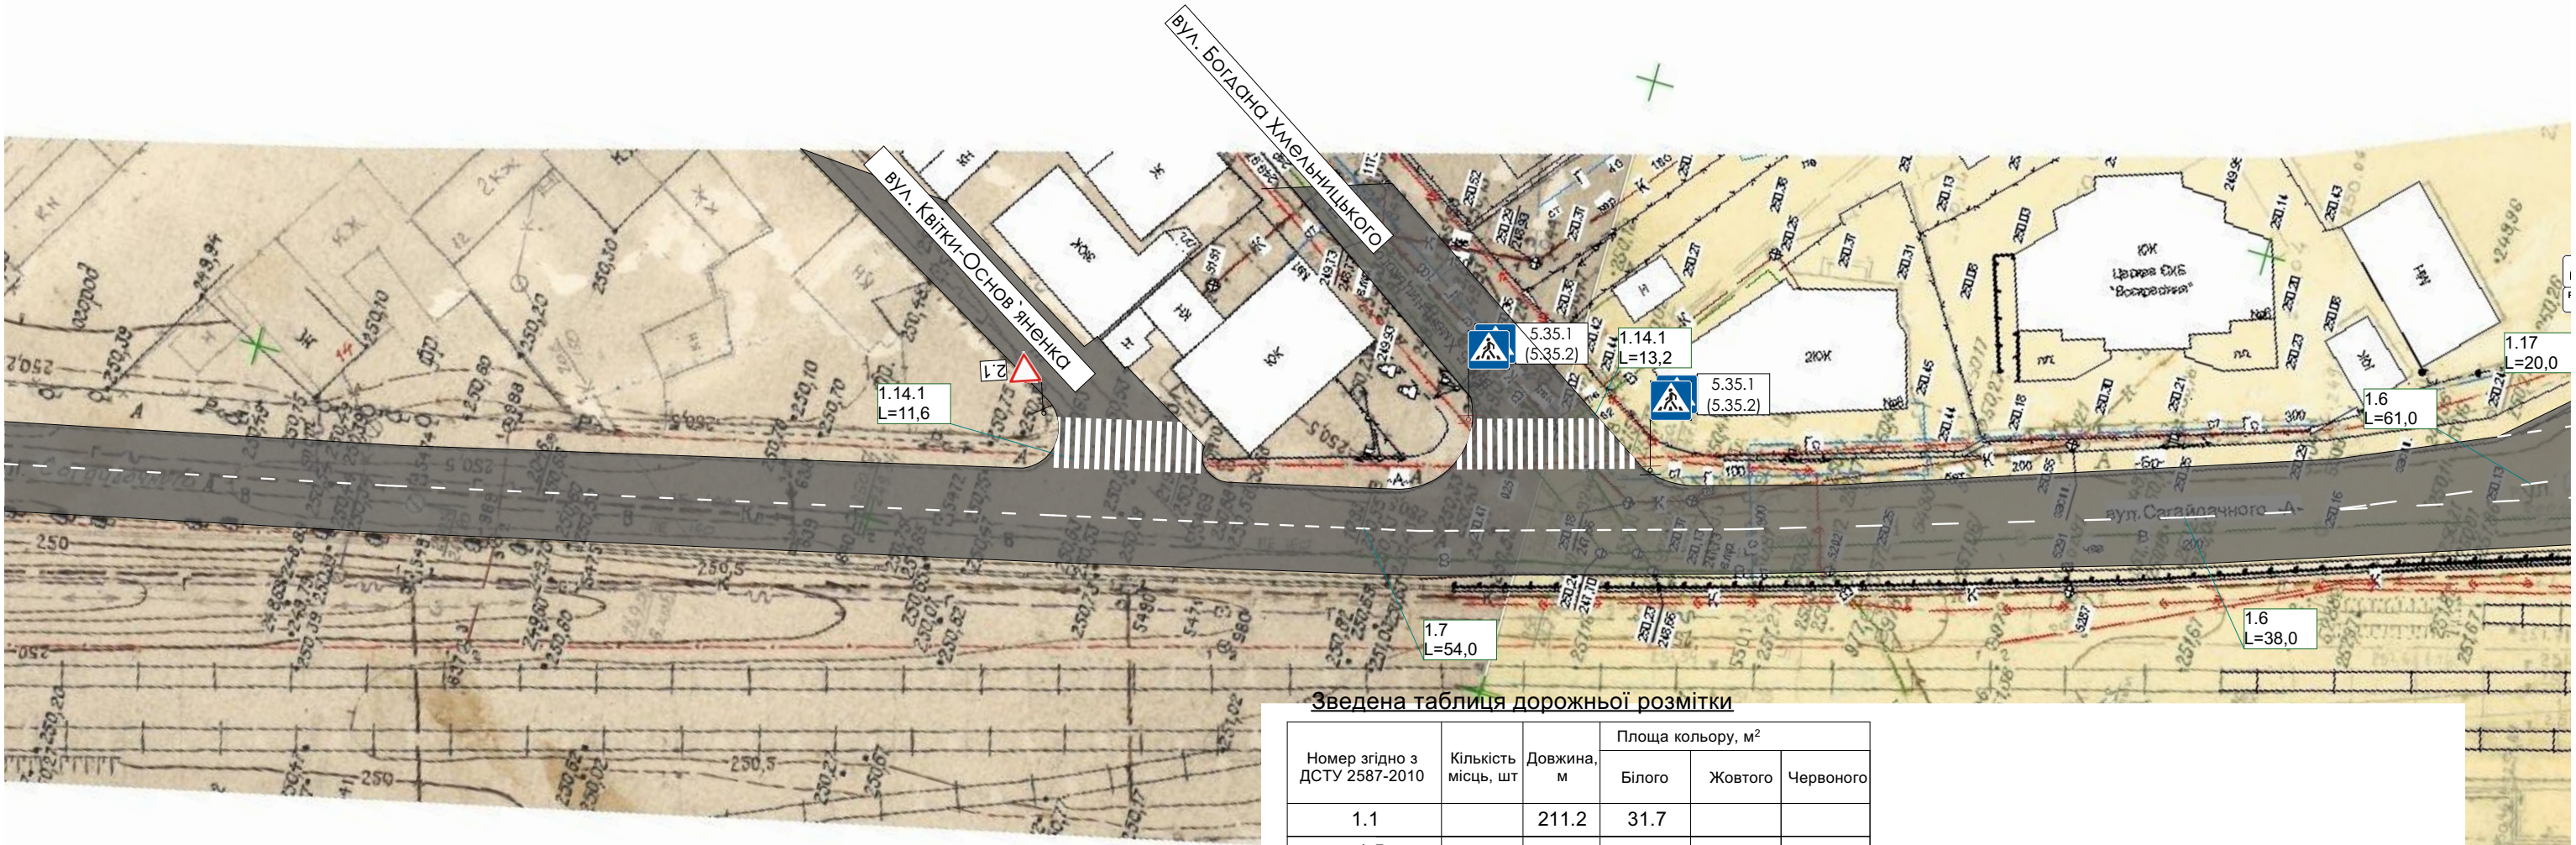

Умовні позначення

| Позначення    | Назва                                              | Примітки |
|---------------|----------------------------------------------------|----------|
| 1.1<br>L=20,0 | Номер та довжина розмітки                          |          |
| 3.34          | Зображення знака та його номер                     |          |
|               | Проектована дорожня розмітка                       |          |
| а) б)         | Дорожні знаки<br>а) на опорі; б) на існуючій опорі |          |
| Бук           | Існуюча забудова                                   |          |


Зведена таблиця дорожньої розмітки

| Номер згідно з ДСТУ 2587-2010 | Кількість місць, шт | Довжина, м | Площа кольору, м² |         |           |
|-------------------------------|---------------------|------------|-------------------|---------|-----------|
|                               |                     |            | Білого            | Жовтого | Червоного |
| 1.1                           |                     | 211.2      | 31.7              |         |           |
| 1.5                           |                     | 749.0      | 37.5              |         |           |
| 1.6                           |                     | 497.0      | 49.7              |         |           |
| 1.7                           |                     | 147.5      | 11.0              |         |           |
| 1.8                           |                     | 115.5      | 5.8               |         |           |
| 1.12                          |                     | 7.4        | 3.0               |         |           |
| 1.13                          |                     | 11.2       | 3.0               |         |           |
| 1.14.1                        |                     | 79.4       | 158.8             |         |           |
| 1.14.2                        |                     | 15.0       | 4.0               |         |           |
| 1.14.3                        |                     | 22.8       | 45.6              |         | 45.6      |
| 1.16.1                        |                     |            | 145.0             |         |           |
| 1.16.4                        |                     |            | 18.8              |         |           |
| 1.17                          |                     | 40.0       |                   | 6.4     |           |
| 1.18                          |                     |            | 16.8              |         |           |
| Всього                        |                     |            | 530.7             | 6.4     | 45.6      |

Зведена таблиця дорожніх знаків

| Номер згідно з<br>ДСТУ 2587-2010 | Кількість, шт |     |     | ДЗІП |
|----------------------------------|---------------|-----|-----|------|
|                                  | Типорозмір    |     |     |      |
|                                  | I             | III | III |      |
| 2.1                              |               | 4   |     |      |
| 5.16                             |               | 1   |     |      |
| 5.35.1                           |               | 10  |     |      |
| 5.35.2                           |               | 10  |     |      |
| 5.38                             |               | 4   |     |      |
| 5.41                             |               | 1   |     |      |
| 5.41.2                           |               | 2   |     |      |
| 6.2                              |               | 1   |     |      |
| 7.6.1                            |               | 1   |     |      |
| Всього                           |               | 32  |     |      |



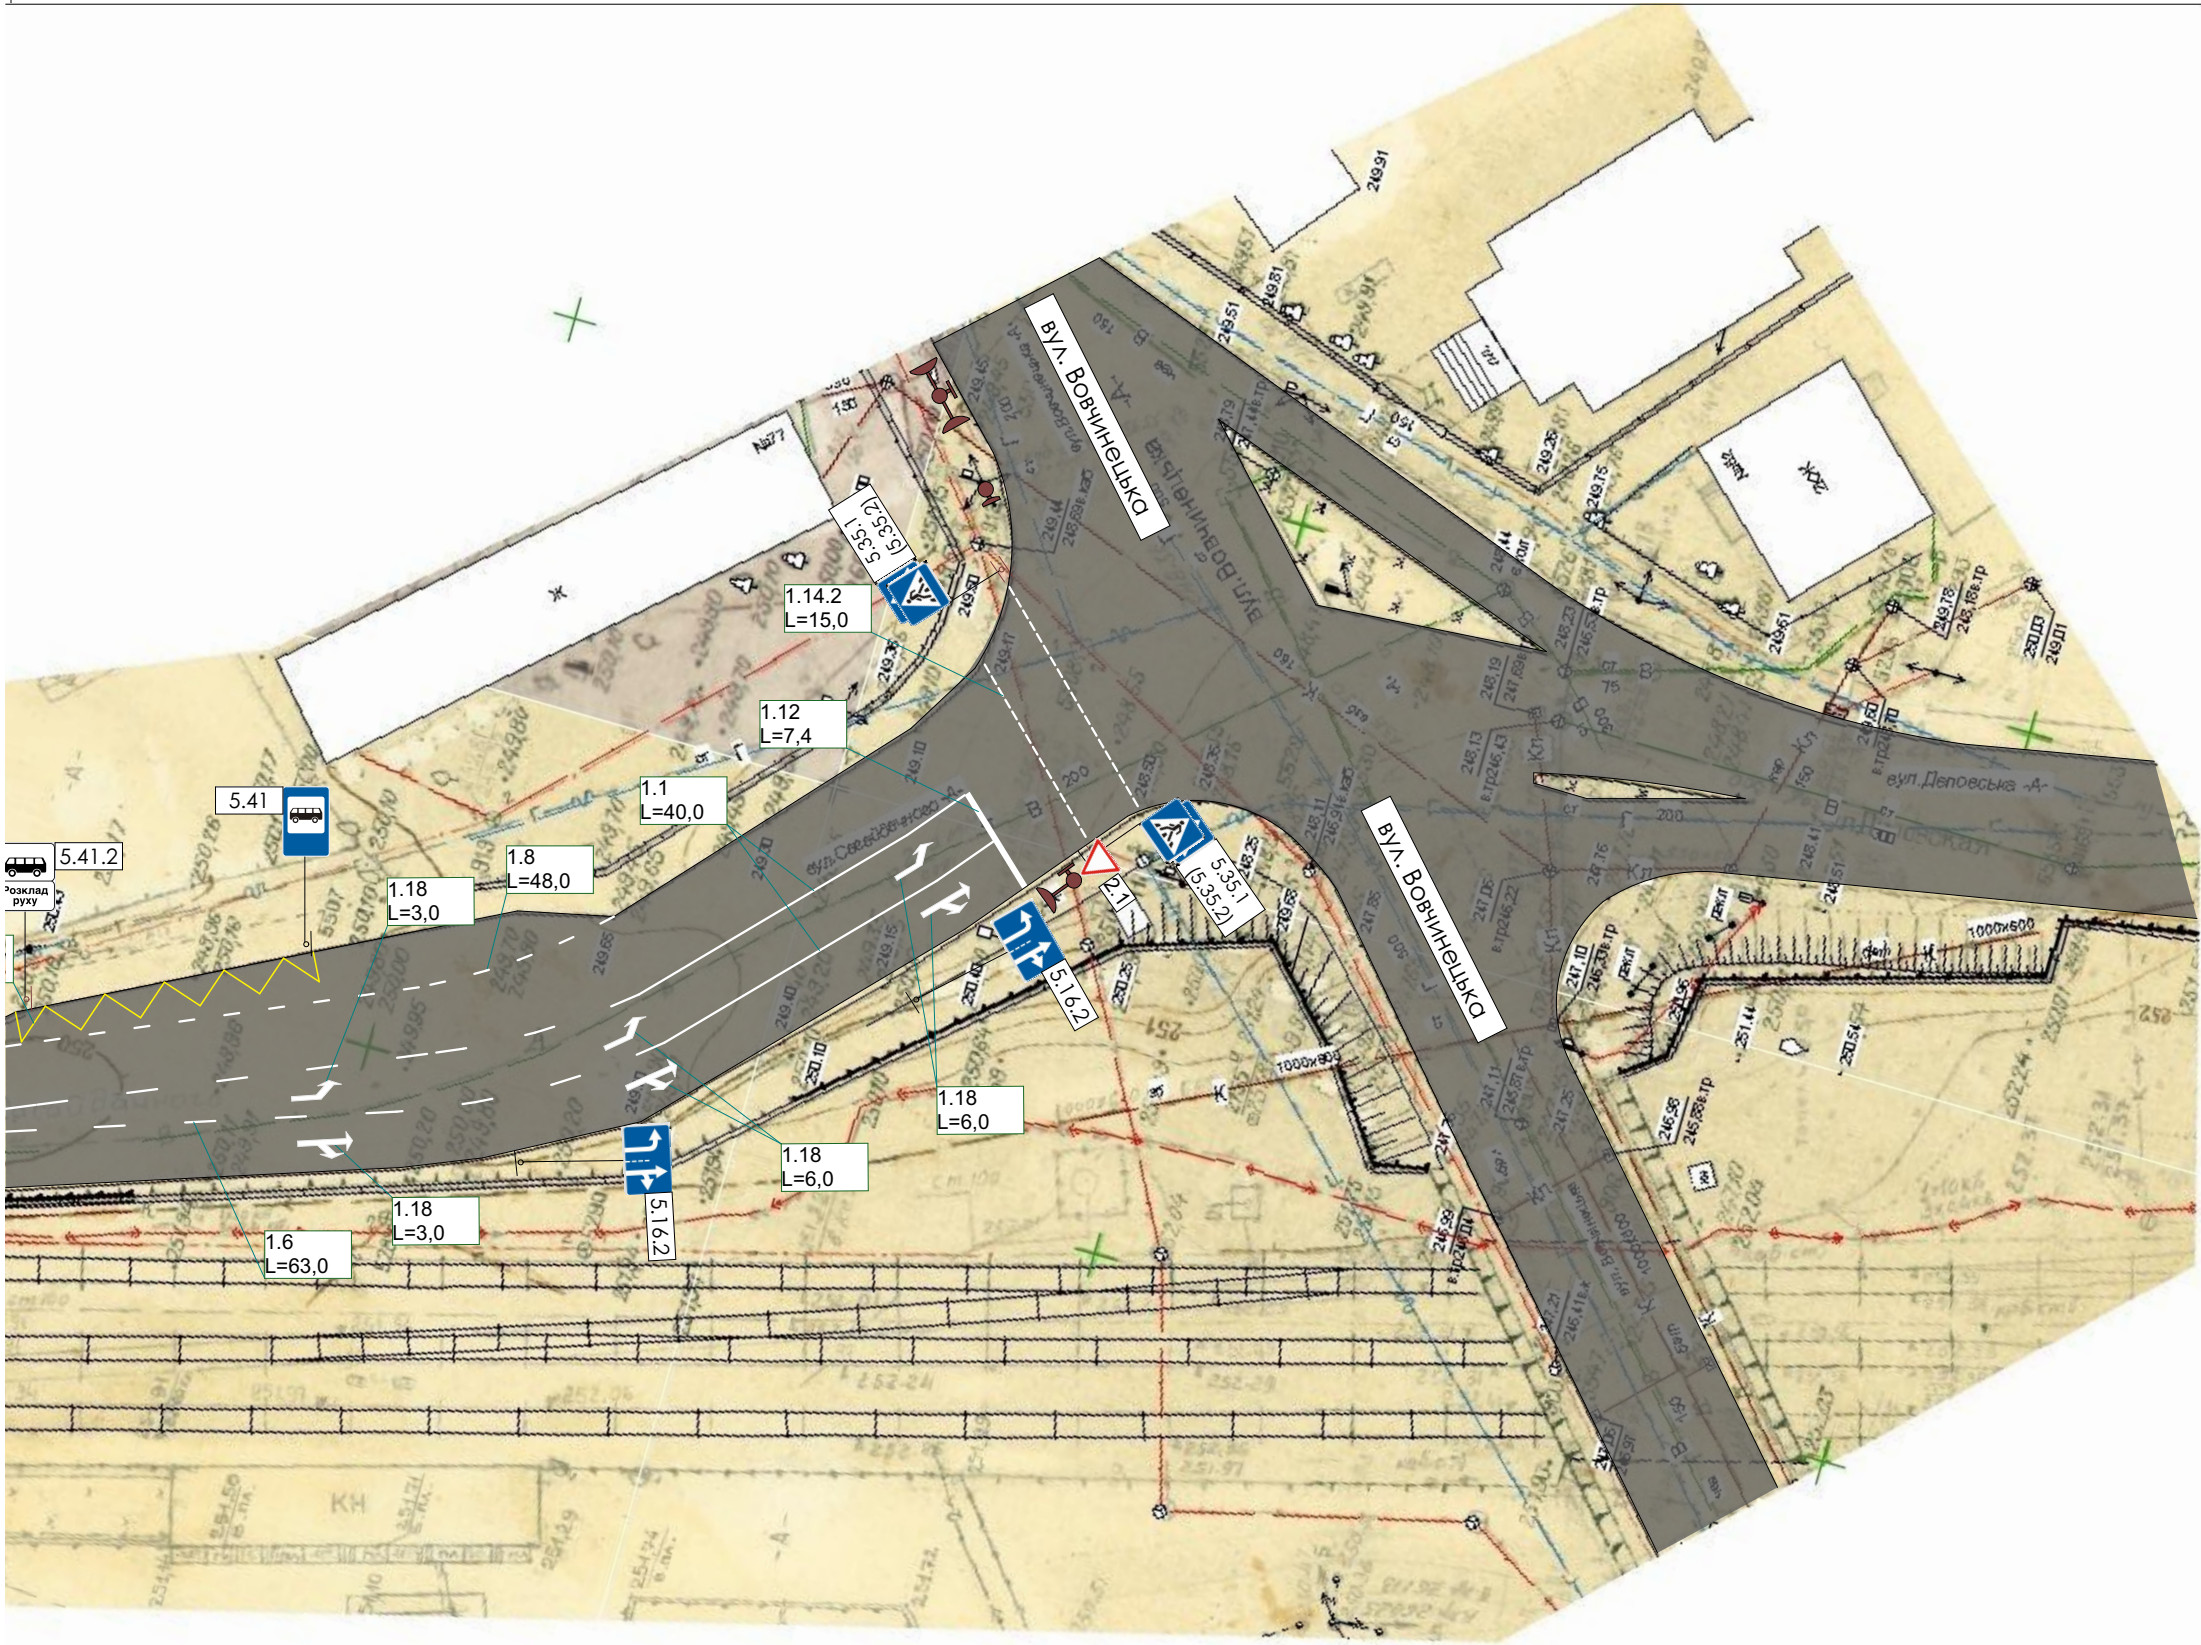

|           |        |               |        |        |      |                                                                                     |  |                 |      |        |  |
|-----------|--------|---------------|--------|--------|------|-------------------------------------------------------------------------------------|--|-----------------|------|--------|--|
|           |        |               |        |        |      | Договір №176/14                                                                     |  |                 |      |        |  |
|           |        |               |        |        |      | Схема організації дорожнього руху по вул. Сагайдачного в м. Івано-Франківськ        |  |                 |      |        |  |
|           |        |               |        |        |      |                                                                                     |  |                 |      |        |  |
| Змін.     | Кільк. | Аркуш         | Недок. | Підпис | Дата |                                                                                     |  |                 |      |        |  |
|           |        |               |        |        |      |                                                                                     |  |                 |      |        |  |
|           |        |               |        |        |      |                                                                                     |  |                 |      |        |  |
|           |        |               |        |        |      |                                                                                     |  | Стадія          | Лист | Листів |  |
|           |        |               |        |        |      |                                                                                     |  | РП              | 5    |        |  |
| ГІП       |        | Ротова        |        |        |      | Схема організації дорожнього руху по вул. Сагайдачного в м. Івано-Франківськ М1:500 |  | ТОВ "ПРОФ-ГРУП" |      |        |  |
| Нач.групи |        | Чумаченко     |        |        |      |                                                                                     |  |                 |      |        |  |
| Перевірив |        | Ротова        |        |        |      |                                                                                     |  |                 |      |        |  |
| Розробив  |        | Дейчаківський |        |        |      |                                                                                     |  |                 |      |        |  |