



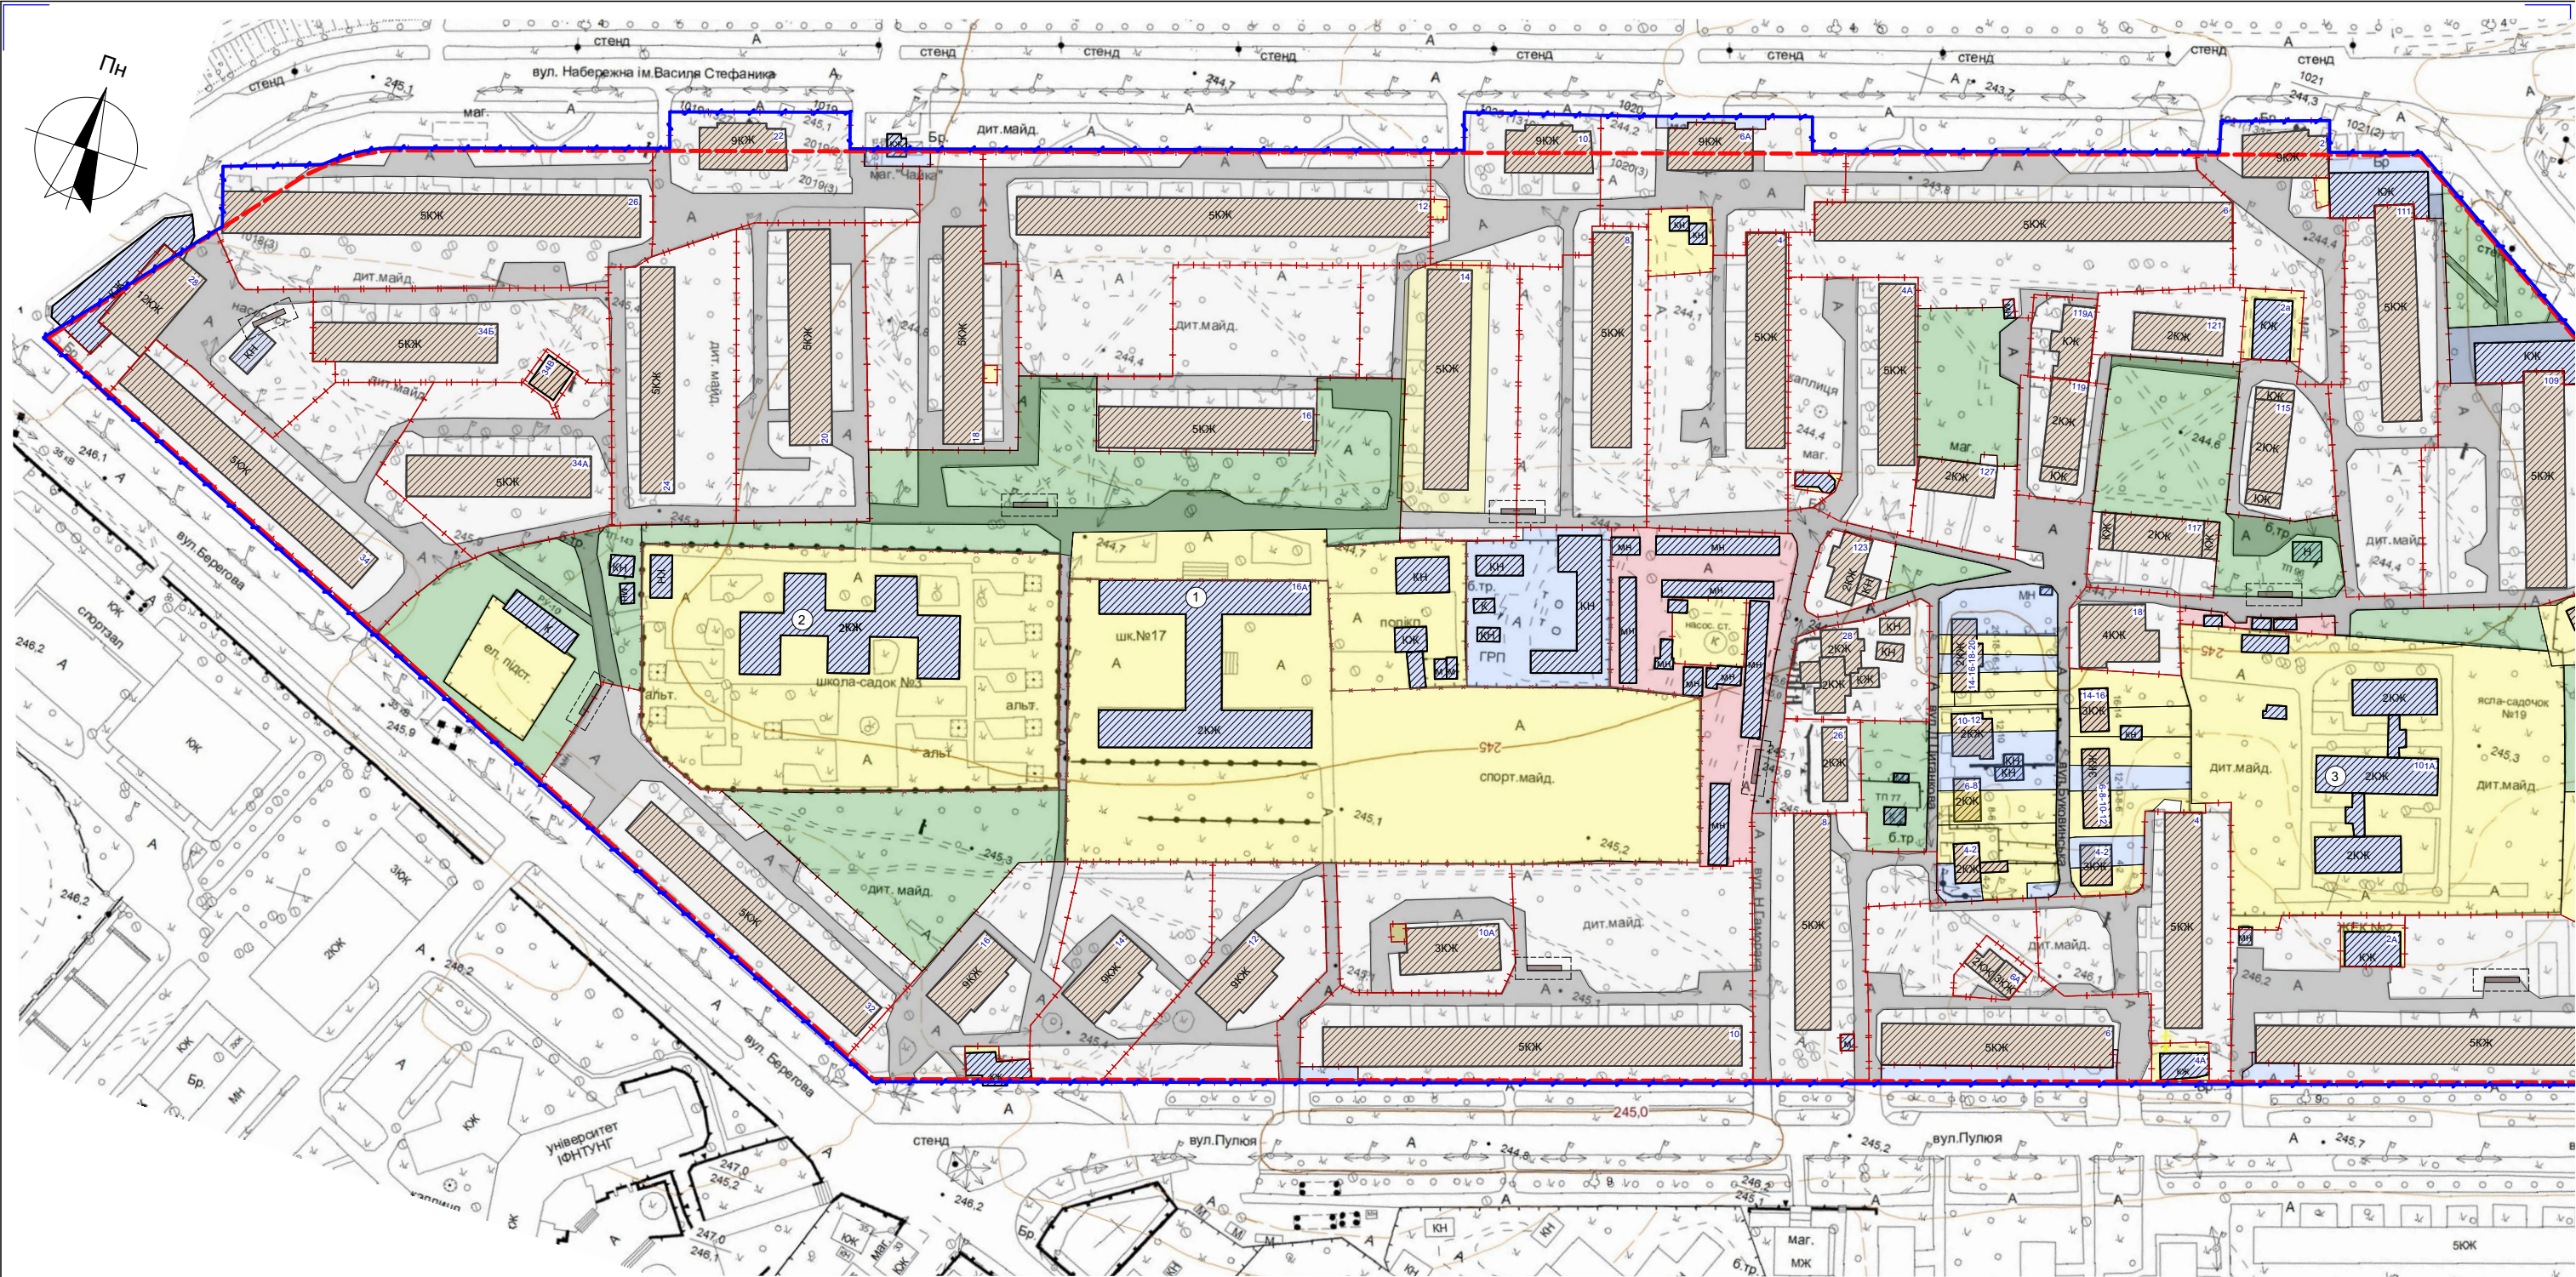

УМОВНІ ПОЗНАЧЕННЯ

	Червоні лінії		Земельні ділянки, щодо яких потребується встановлення земельних сервітутів
	Межі розроблення проекту розподілу		Незабудовані території
	Огорожа		Проїзди
	Багатоквартирні житлові будинки		Майданчик для сміттєзбірників
	Нежитлова забудова		Поштова адреса багатоквартирного будинку
	Земельні ділянки, на які є правстановлюючі сервітути	ЕКСПЛІКАЦІЯ	
	Межі земельних ділянок з прибудинковою територією	1. Школа № 17	
	Території спільного користування	2. Школа-садок №3	
	Земельні ділянки, щодо яких потребується встановлення земельних сервітутів	3. Дитяча музична школа № 3	

							№ 570/17
							Проект розподілу територій багатоповерхової території у межах вулиць Берегова- Набережна Галицька у м. Івано-Франківськ
зміна	ксть.	арк.	док.	підпис	дата		
ГАП		Петрич С. І.					
Архітектор		Палюга Н.П					Замовник: Департамент житлової, комунальної політики Івано-Франківської міської ради
Норм. контр.		Петрич С. І.					
							План розподілу території мікрорайону (кварталу) М 1:2000

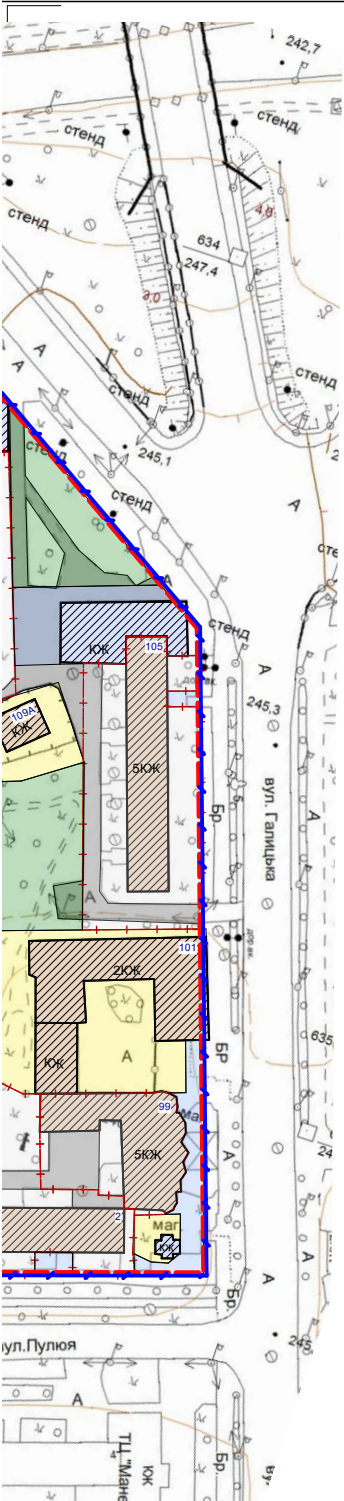

ГП

житлової забудови на прибудинкові
а ім. Василя Стефаника- І.Пулюя-
жанківську

Стадія	Аркуш	Аркушів
РП	02	02

ТОВ "Станіславська
архітектурна майстерня"