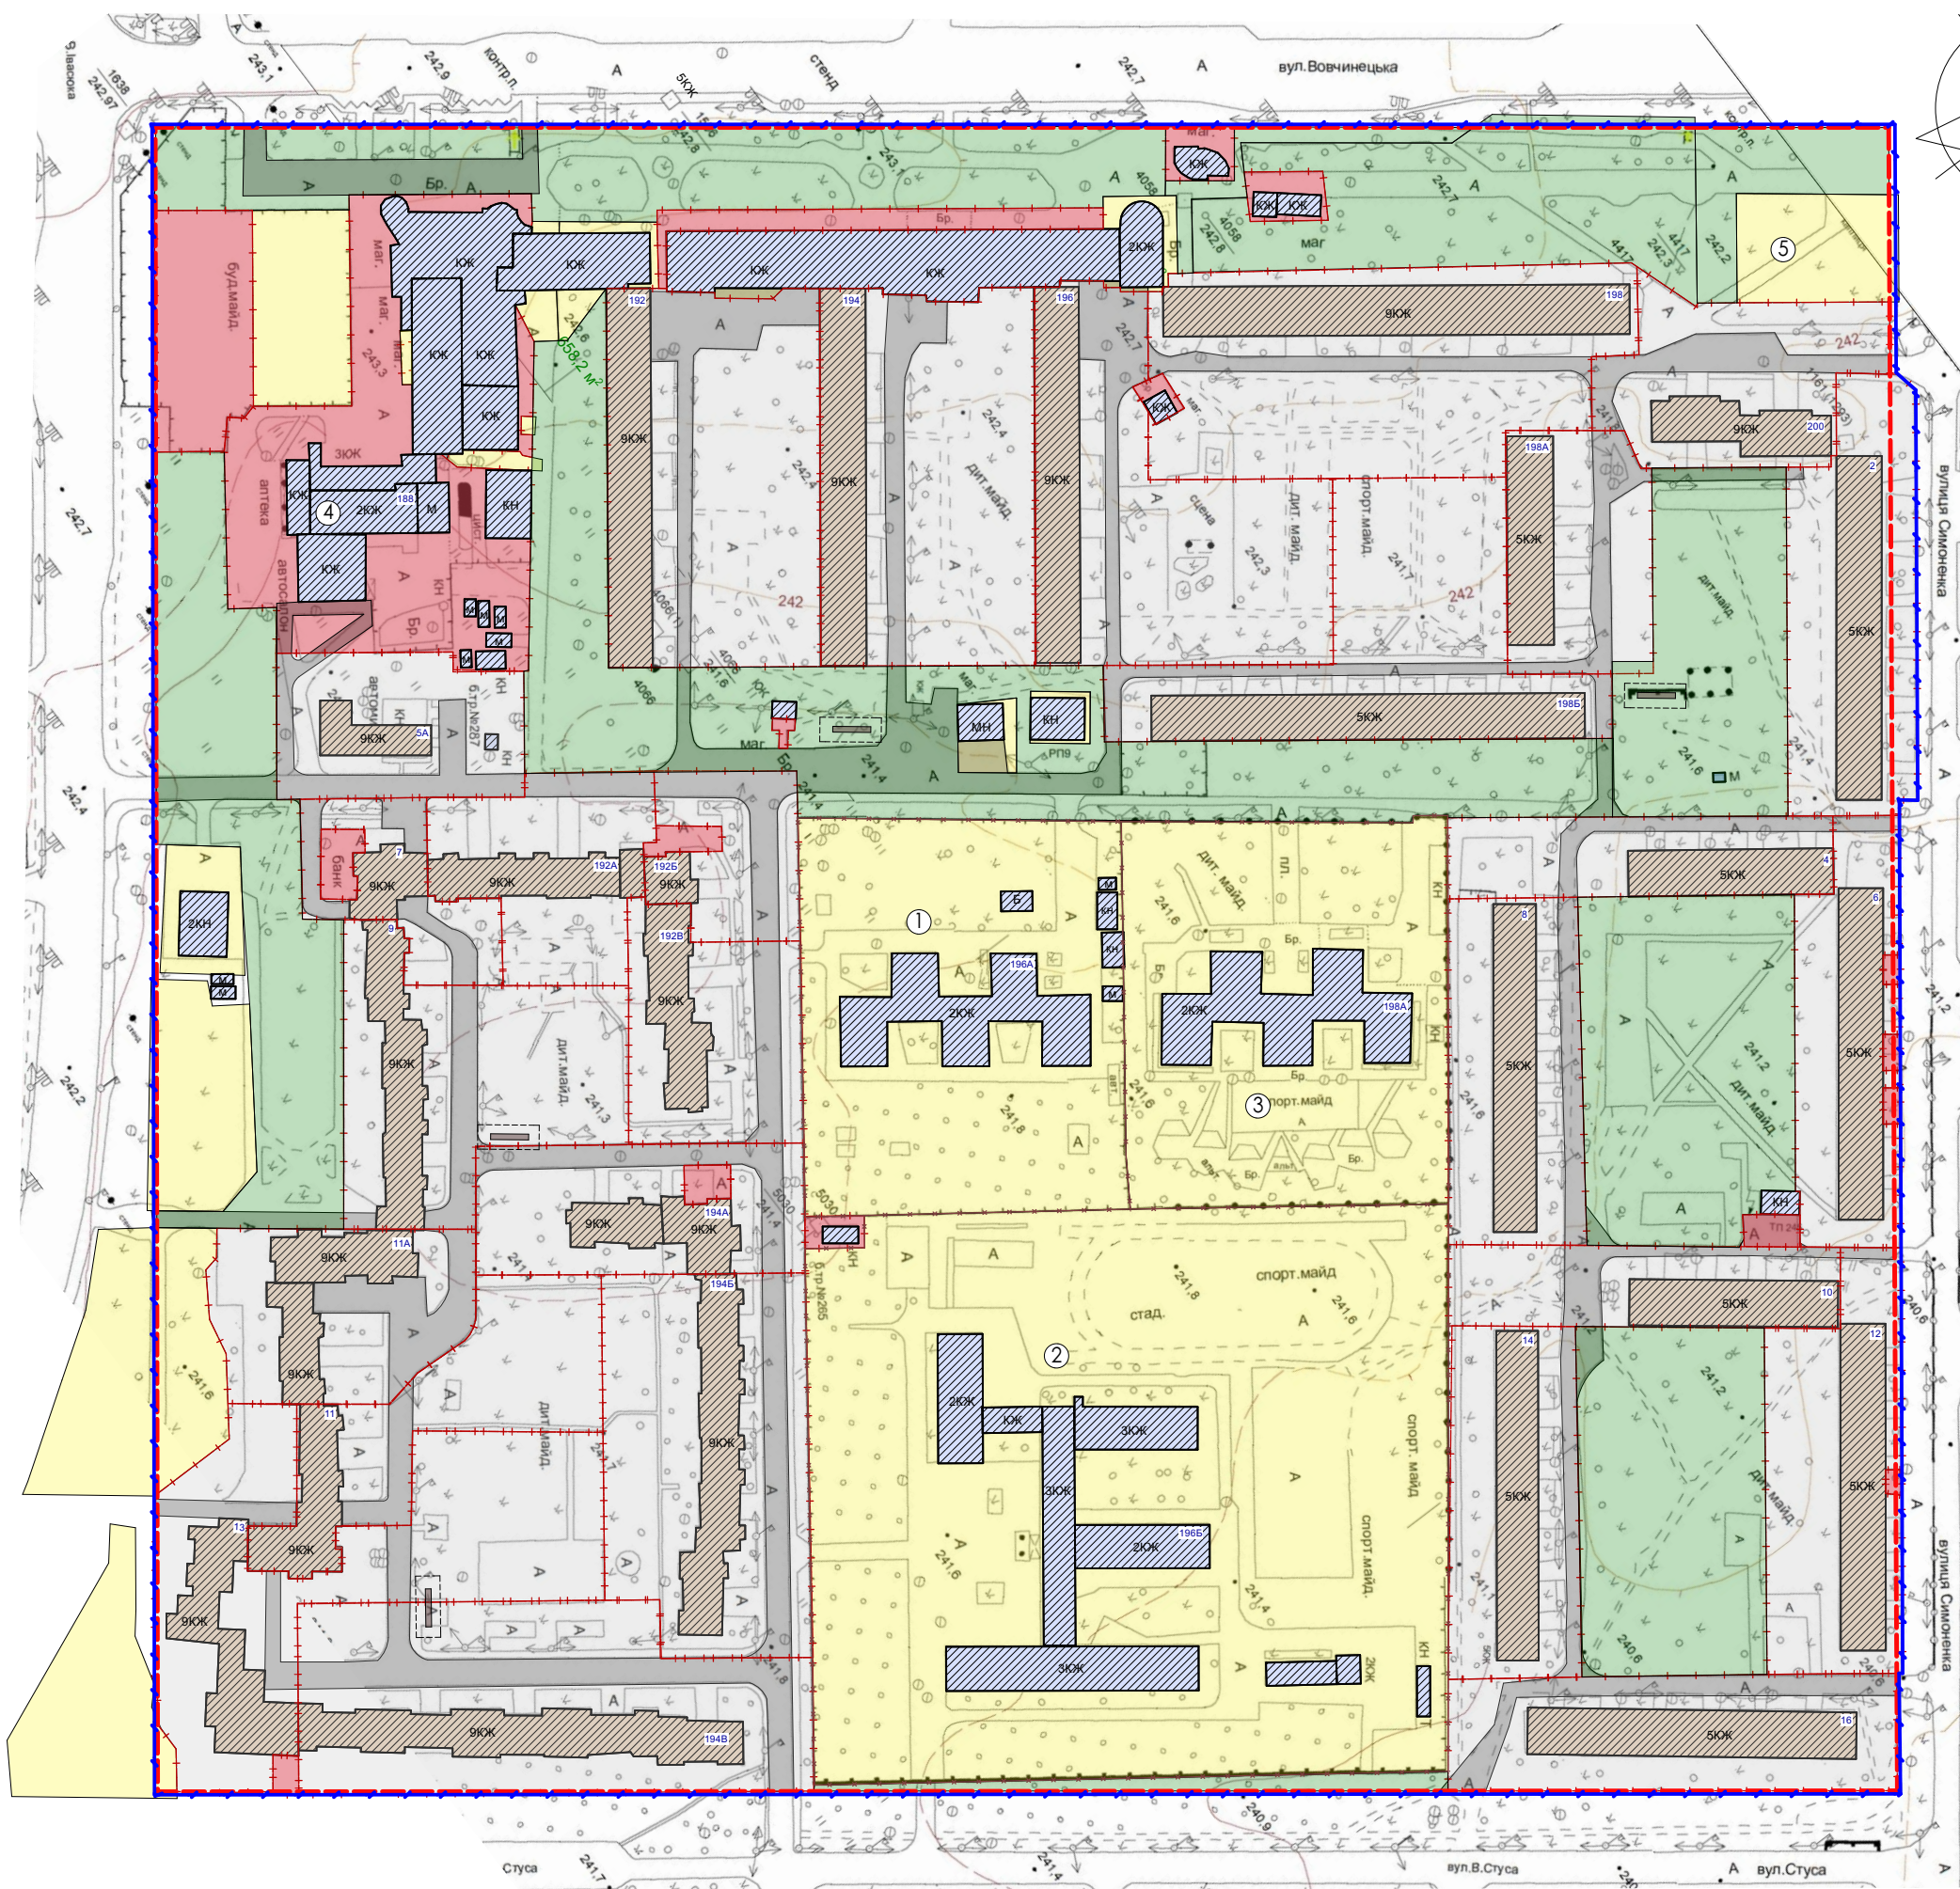


План розподілу території мікрорайону
М 1:2000

УМОВНІ ПОЗНАЧЕННЯ	
	Червоні лінія
	Межі розроблення проекту розподілу
	Огорожа
	Межі земельних ділянок з прибудинковою територією
	Багатоквартирні житлові будинки
	Нежитлова забудова
	Земельні ділянки, на які є правстановлюючі сервіті
	Території спільного користування
	Земельні ділянки, щодо яких потребується встановлення земельних сервітутів
	Проїзди
	Майданчик для сміттєзбірників
	Поштова адреса багатоквартирного будинку

ЕКСПЛІКАЦІЯ

- 1. Міська поліклініка №4
- 2. Школа №10
- 3. Дитячий садок №33 «Кристалик»
- 4. Студія звукозапису «Indigo music»
- 5. Храм Богоявлення Господнього

						№
						Проект розподілу територій багатопок. території у межах вулиць Вовчинецьк Фр.
зміна	ксть.	арк.	док.	підпис	дата	
ГАП		Петрич С. І.				Замовник: Департамент житлової, комун. політики Івано-Франківської міської ради
Архітектор		Палюга Н.П				
Норм. контр.		Петрич С. І.				
						План розподілу території мікрорайону М 1:2000

(кварталу)

ути

569/17

ГП

зверху житлової забудови на прибудинкові
«а-Симоненка- Стуса- Івасюка у м. Івано-
анківську

альної	Стадія	Аркуш	Аркушів
	РП	02	02

кварталу)

ТОВ "Станіславська
архітектурна майстерня"