

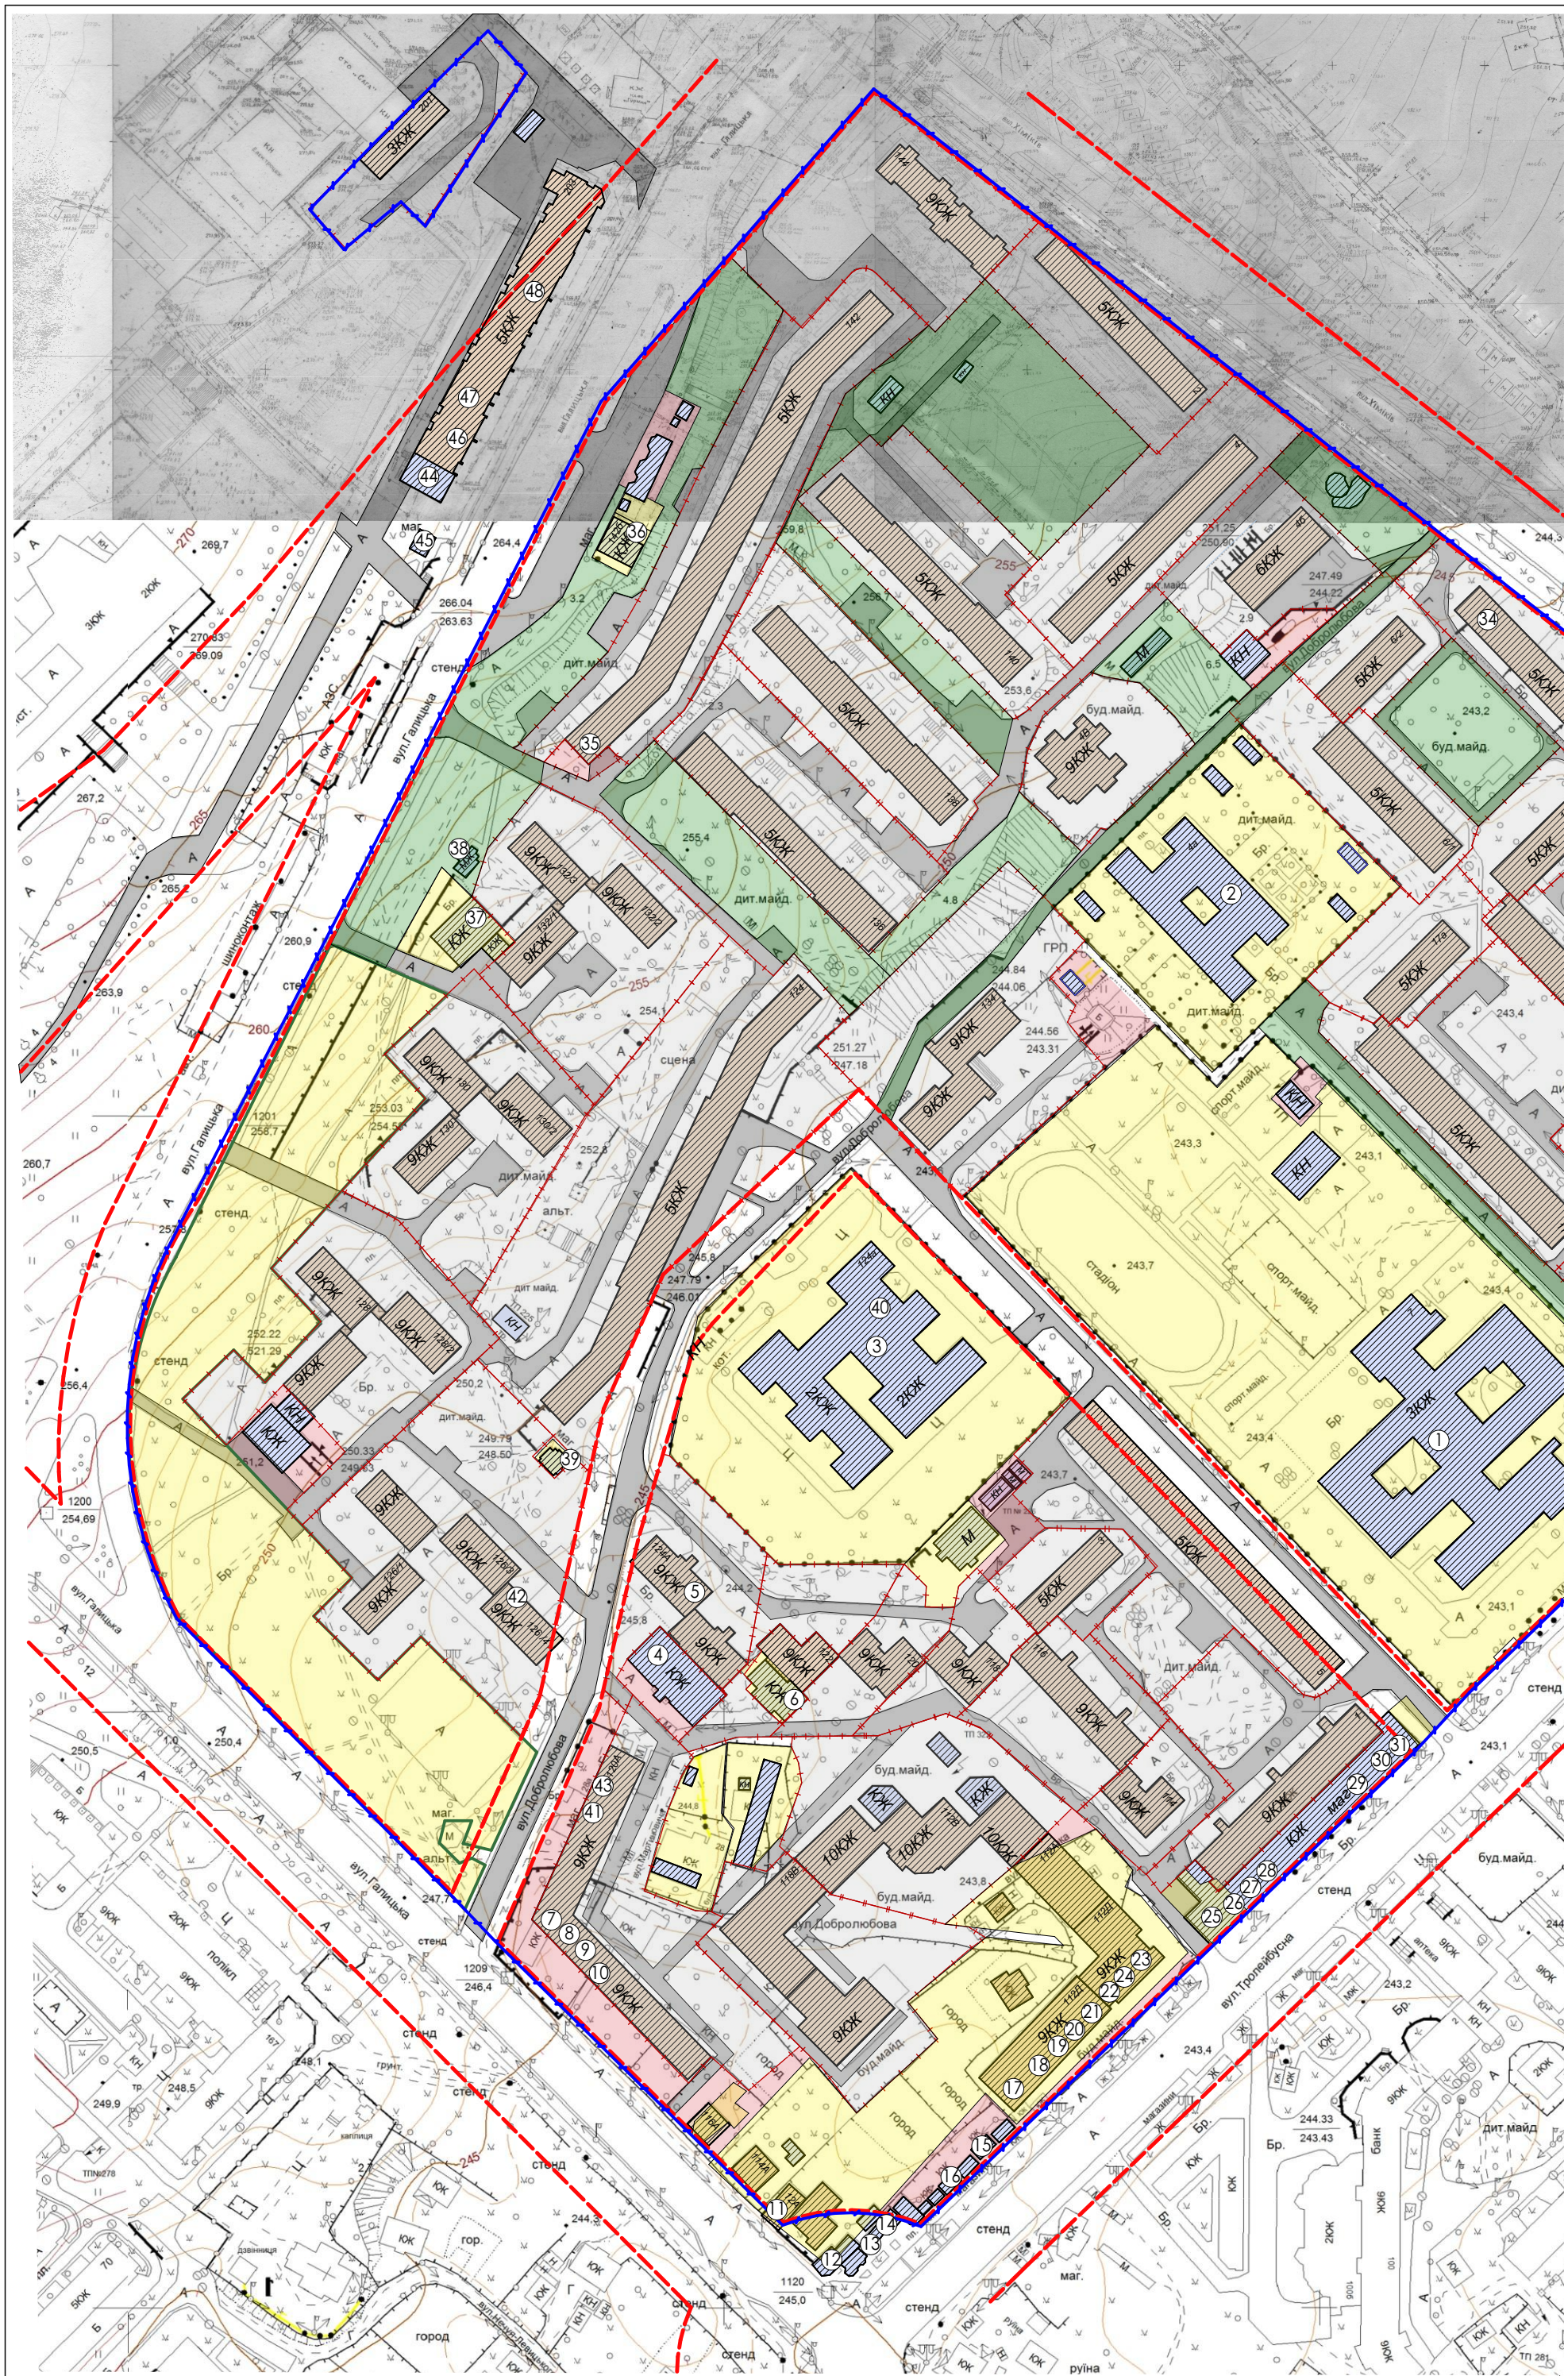


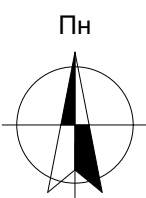

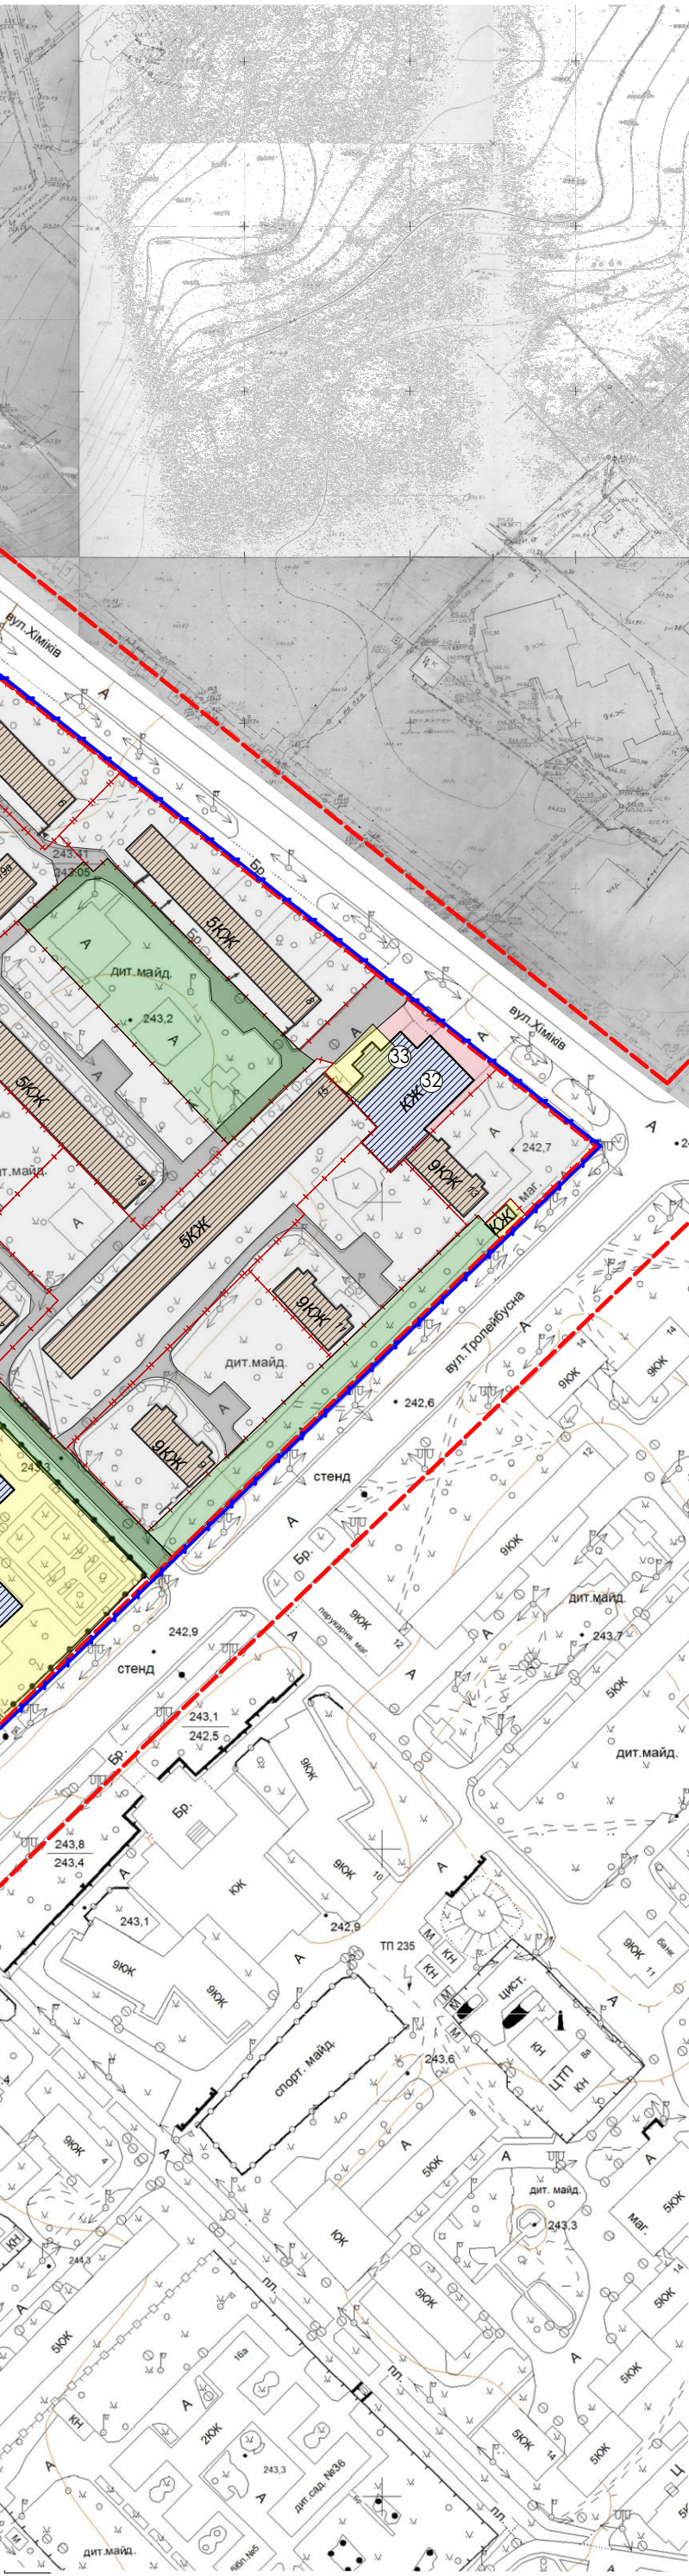

План розподілу території мікрорайону (кварталу)
М 1:2000

УМОВНІ ПОЗНАЧЕННЯ

	Червоні лінія
	Межі розроблення проекту розподілу
	Огорожа
	Межі земельних ділянок з прибудинковою територією
	Багатоквартирні житлові будинки
	Нежитлова забудова
	Земельні ділянки, на які є правстановлюючі сервітути
	Території спільного користування, на які є правстановлюючі документи
	Земельні ділянки, щодо яких потребується встановлення земельних сервітутів
	Земельні ділянки спільного користування, щодо яких потребується встановлення земельних сервітутів
	Проїзди
	Майданчик для сміттєзбірників
	Поштова адреса багатоквартирного будинку

ЕКСПЛІКАЦІЯ

1. Школа №18

2. Дошкільний навчальний заклад (ясла- садок) №34 "Незабудка"

3. Івано-Франківський національний медичний університет

4. Укрпошта. Відділення зв'язку №8

5. Педіатричне відділення №7

6. Кафе-Бар" Талер"

7. Перукарня "Фієста"

8. Магазин "Барбарис"

9. Фірмовий магазин «Венето»

10. Магазин "Євроленд"

11. Магазин господарських товарів "Гостинець"

12. Магазин "Солодощі"

13. Ательє

14. Магазин "Еліка"

15. Магазин "Продукти"

16. Магазин Одягу "Магніт"

17. "Watsons"

18. Аптека "Подорожник"

19. Магазин іграшок "Kinder канц"

20. "Chicken Hut"

21. Магазин "Рибак"

22. Магазин косметики "EVA"

23. Економ маркет

24. Магазин господарських товарів "Копійочка"

25. Продуктовий магазин "Плюс"

26. Аптека "Подорожник"

27. Ресторан "Белісімо"

28. Супермаркет "Вопак"

29. Супермаркет "Смакота"

30. Аптека "Мед-Сервіс"

31. Канцтовари "Баго"

32. Продуктовий магазин "Колібріс"

33. Магазин "Меблі"

34. Служба таксі "InterCITY економ таксі"

35. Бар "Олівія"

36. Магазин "Добробут"

37. Магазин "Аероплюс"

38. Магазин "Молочні продукти"

39. Магазин "Галицький магазин"

40. Їдальня Фармацевтичного корпусу ІФНМУ

41. Дитяча ігрова кімната HAPPY KIDS - ХЕППІ КІДС

42. Бар "BeerBar"

43. Магазин "Дім Сад Город"

44. Стоматологічний кабінет

45. Кіоск "Аничка"

46. Більярдний клуб

47. Ресторан "Дикий Захід"

48. Форсаж авто магазин

						№ 574/17				ГП		
						Проект розподілу територій багатоповерхової житлової забудови на прибудинкові території у межах вулиць Галицька- Тролейбусна- Хіміків у м. Івано-Франківську						
зміна	ксть.	арк.	док.	підпис	дата							
ГАП		Петрич С. І.				Замовник: Департамент житлової, комунальної політики Івано-Франківської міської ради	Стадія	Аркуш	Аркушів			
Архітектор		Палюга Н.П					РП	02	02			
Норм. контр.		Петрич С. І.										
						План існуючого використання території (кварталу) М 1:2000	ТОВ "Станіславська архітектурна майстерня"					