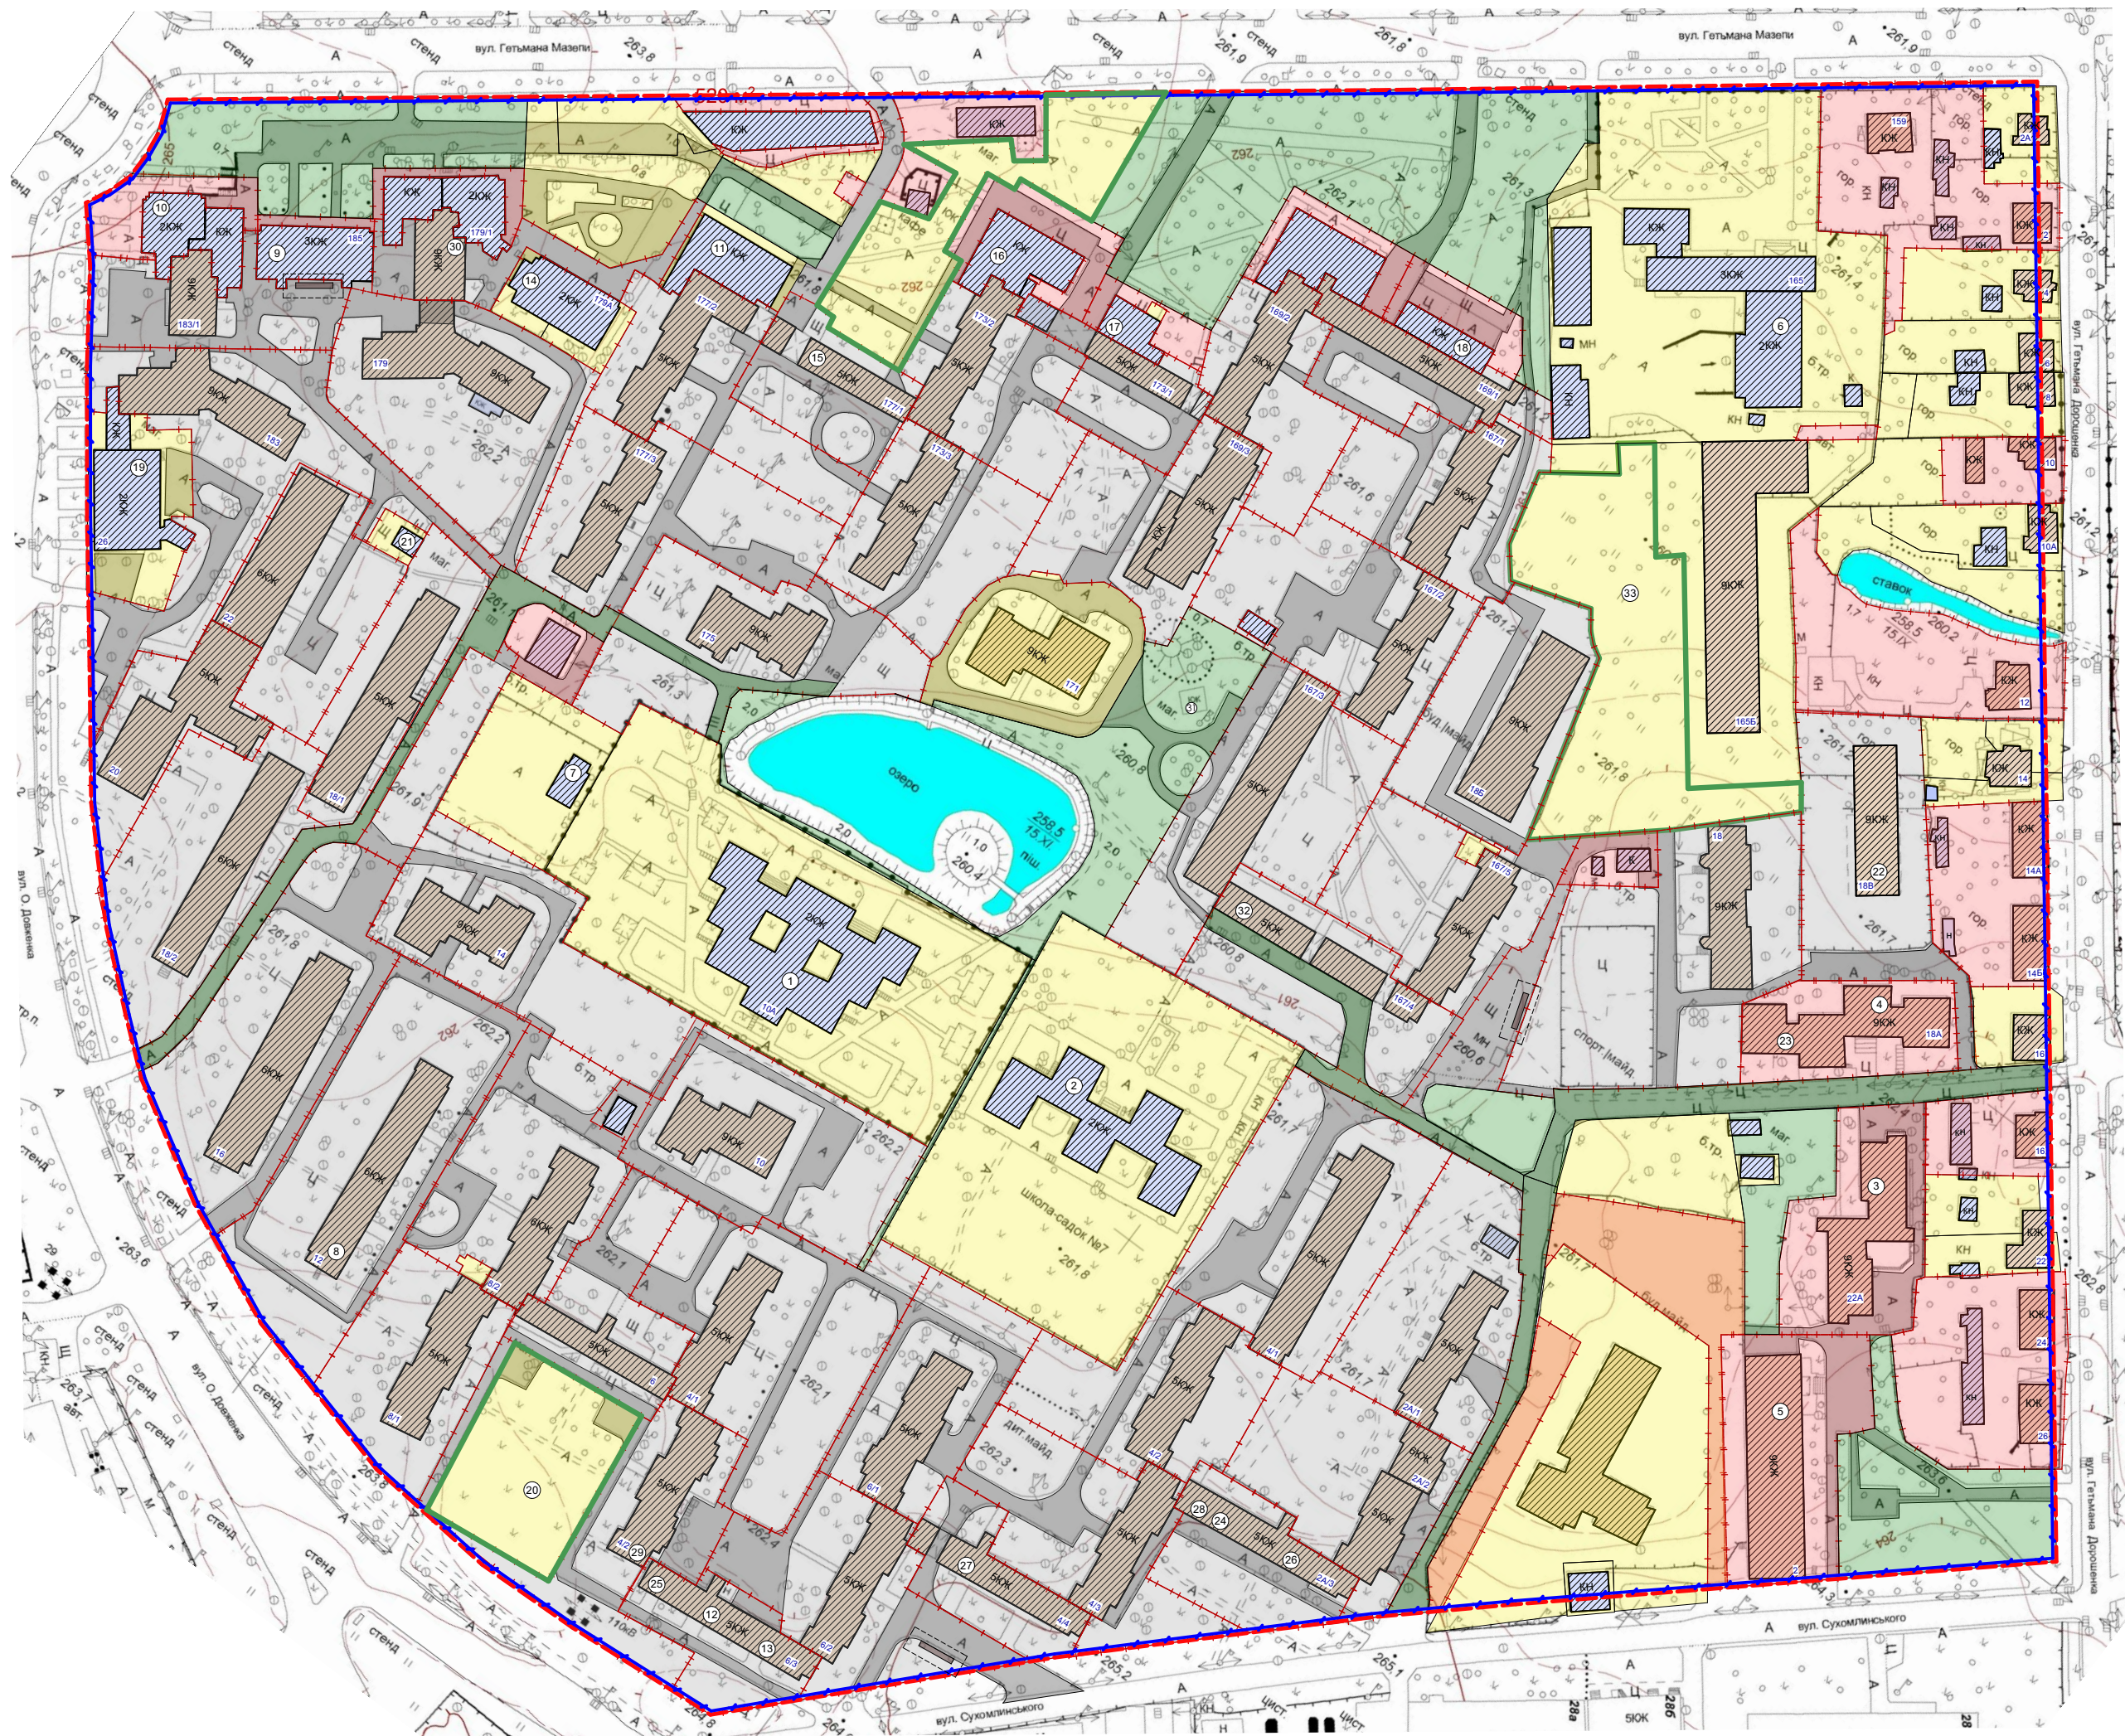




ЕКСПЛІКАЦІЯ

1. Дитячий садок №23 "Дударик"
2. Школа №9.
- 3.Студентський гуртожиток №1
- 4.Студентський гуртожиток №3
- 5.Студентський гуртожиток №5
- 6.Івано-Франківський базовий медичн
- 7.Церква Пресвятої Трійці
- 8.Бібліотека №14
- 9.Ощадбанк
- 10.Аптека "Іва-Фарм"
- 11.Аптека №34 "Pharmacy"
- 12.Аптека "Здорова родина"
- 13.Ветеринарна аптека "Немо"
- 14.Дитяча поліклініка
- 15.Відділення зв'язку №26
- 16.Фітнес клуб "Ідеал Спорт"
- 17.Ресторан "Тост"
- 18.Ресторан "Оскар"
- 19.Ресторан "Осокори"
- 20.Дитячий майданчик
- 21.Магазин "Стрілець"
- 22.Магазин канцелярських товарів "Un
- 23.Продуктовий магазин "Дар"
- 24.Магазин господарських товарів
- 25.Магазин господарських товарів "We
- 26.Магазин квітів "Квіти- цілий рік"
- 27.Продаж пива "Живе пиво"
- 28.Перукарня "Лель"
- 29.Магазин взуття "American Shoes"
- 30.Магазин "Наш індик"
- 31.Продуктовий магазин "Гуцулочка"
- 32.Продуктовий магазин "Прайм"
- 33.Сквер

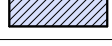
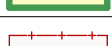
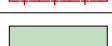
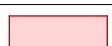
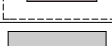
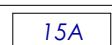
змiна	кстi.	арк.	док.	пiдпис
ГАП			Петрич С. І.	
Архітектор			Палюга Н.П	
Норм. контр.			Петрич С. І.	

розподілу території мікрорайону (кварталу)
М 1:2000

ий коледж

іf"

єst"

УМОВНІ ПОЗНАЧЕННЯ	
	Червоні лінія
	Межі розроблення проекту розподілу
	Огорожа
	Багатоквартирні житлові будинки
	Нежитлова забудова
	Земельні ділянки, на які є правстановлюючі сервітути
	Земельні ділянки спільного користування, на які є правстановлюючі сервітути
	Межі земельних ділянок з прибудинковою територією
	Території спільного користування
	Земельні ділянки, щодо яких потребується встановлення земельних сервітутів
	Резервні території
	Майданчик для сміттєзбірників
	Проїзди
	Поштова адреса багатоквартирного будинку

	№ 568/17			ГП
	Проект розподілу територій багатоповерхової житлової забудови на прибудинкові території у межах вулиць Мазепи-Довженка- Сухомлинського-Дорошенка у м. Івано-Франківську			
дата	Замовник: Департамент житлової, комунальної політики Івано-Франківської міської ради	Стадія	Аркуш	Аркушів
		РП	02	02
	План розподілу території мікрорайону (кварталу) М 1:2000	ТОВ "Станіславська архітектурна майстерня"		