



План розподілу території мікрорайону (кварталу)
М 1:2000

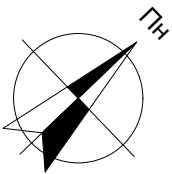

УМОВНІ ПОЗНАЧЕННЯ	
	Червоні лінія
	Межі розроблення проекту розподілу
	Огорожа
	Межі земельних ділянок з прибудинковою територією
	Багатоквартирні житлові будинки
	Нежитлова забудова
	Земельні ділянки, на які є правстановлюючі документи
	Території спільного користування
	Земельні ділянки, щодо яких потребується встановлення земельних документів
	Земельні ділянки спільного користування, на які є правстановлюючі документи
	Проїзди
	Майданчик для сміттєзбірників
	Поштова адреса багатоквартирного будинку

ЕКСПЛІКАЦІЯ

1. Школа № 25
2. Земельна ділянка під будівництво дитячого садка
3. Церква Святого Апостола Юди-Тадея

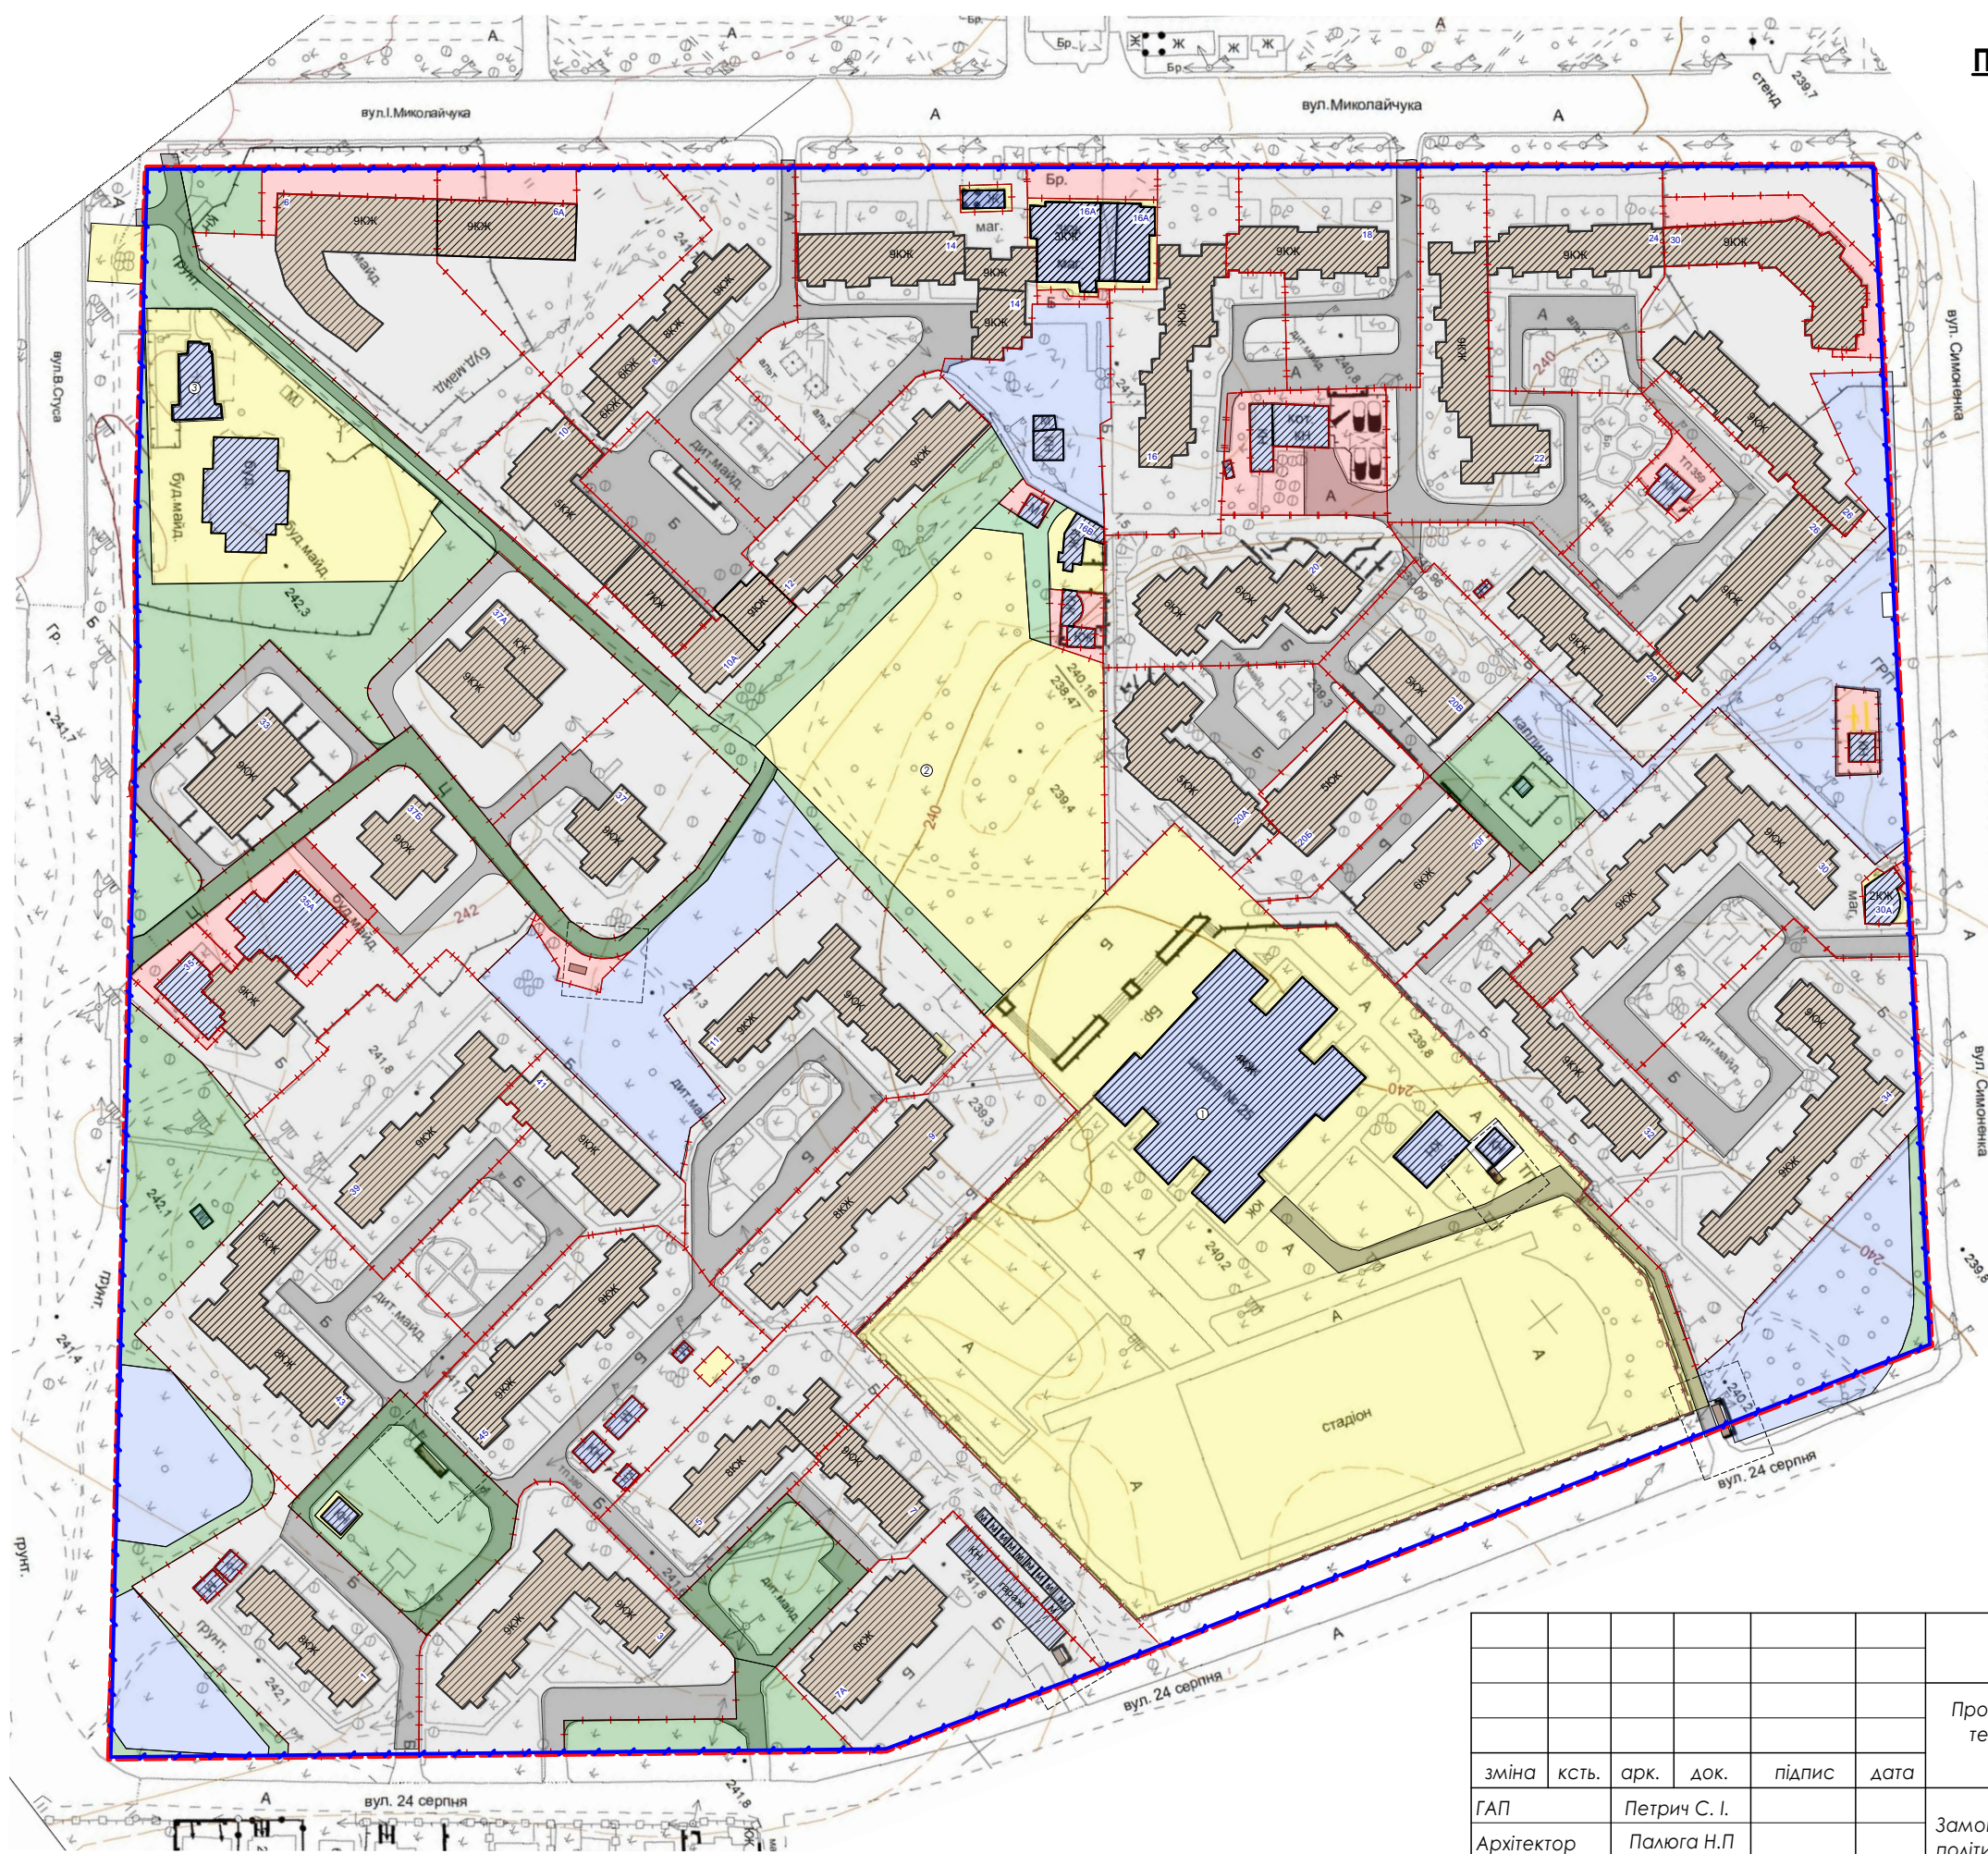

						№ 575/17			ГП		
						Проект розподілу територій багатоповерхової житлової забудови на прибудинковій території у межах вулиць Миколайчука-24 Серпня- Стуса-Симоненка у м. Івано-Франківську					
змiна	кстЬ.	арк.	док.	пiдпис	дата	Замовник: Департамент житлової, комунальної політики Івано-Франківської міської ради			Стадiя	Аркуш	Аркушiв
ГАП		Петрич С. І.							РП	02	02
Архітектор		Палюга Н.П									
Норм. контр.		Петрич С. І.				План розподілу території мікрорайону (кварталу) М 1:2000			ТОВ "Станіславська архітектурна майстерня"		