





# Інтеграція в існуюче архітектурне середовище

# Фотофіксація існуючого стану

## Концептуальна схема розміщення тимчасових споруд на вул. Привокзальній

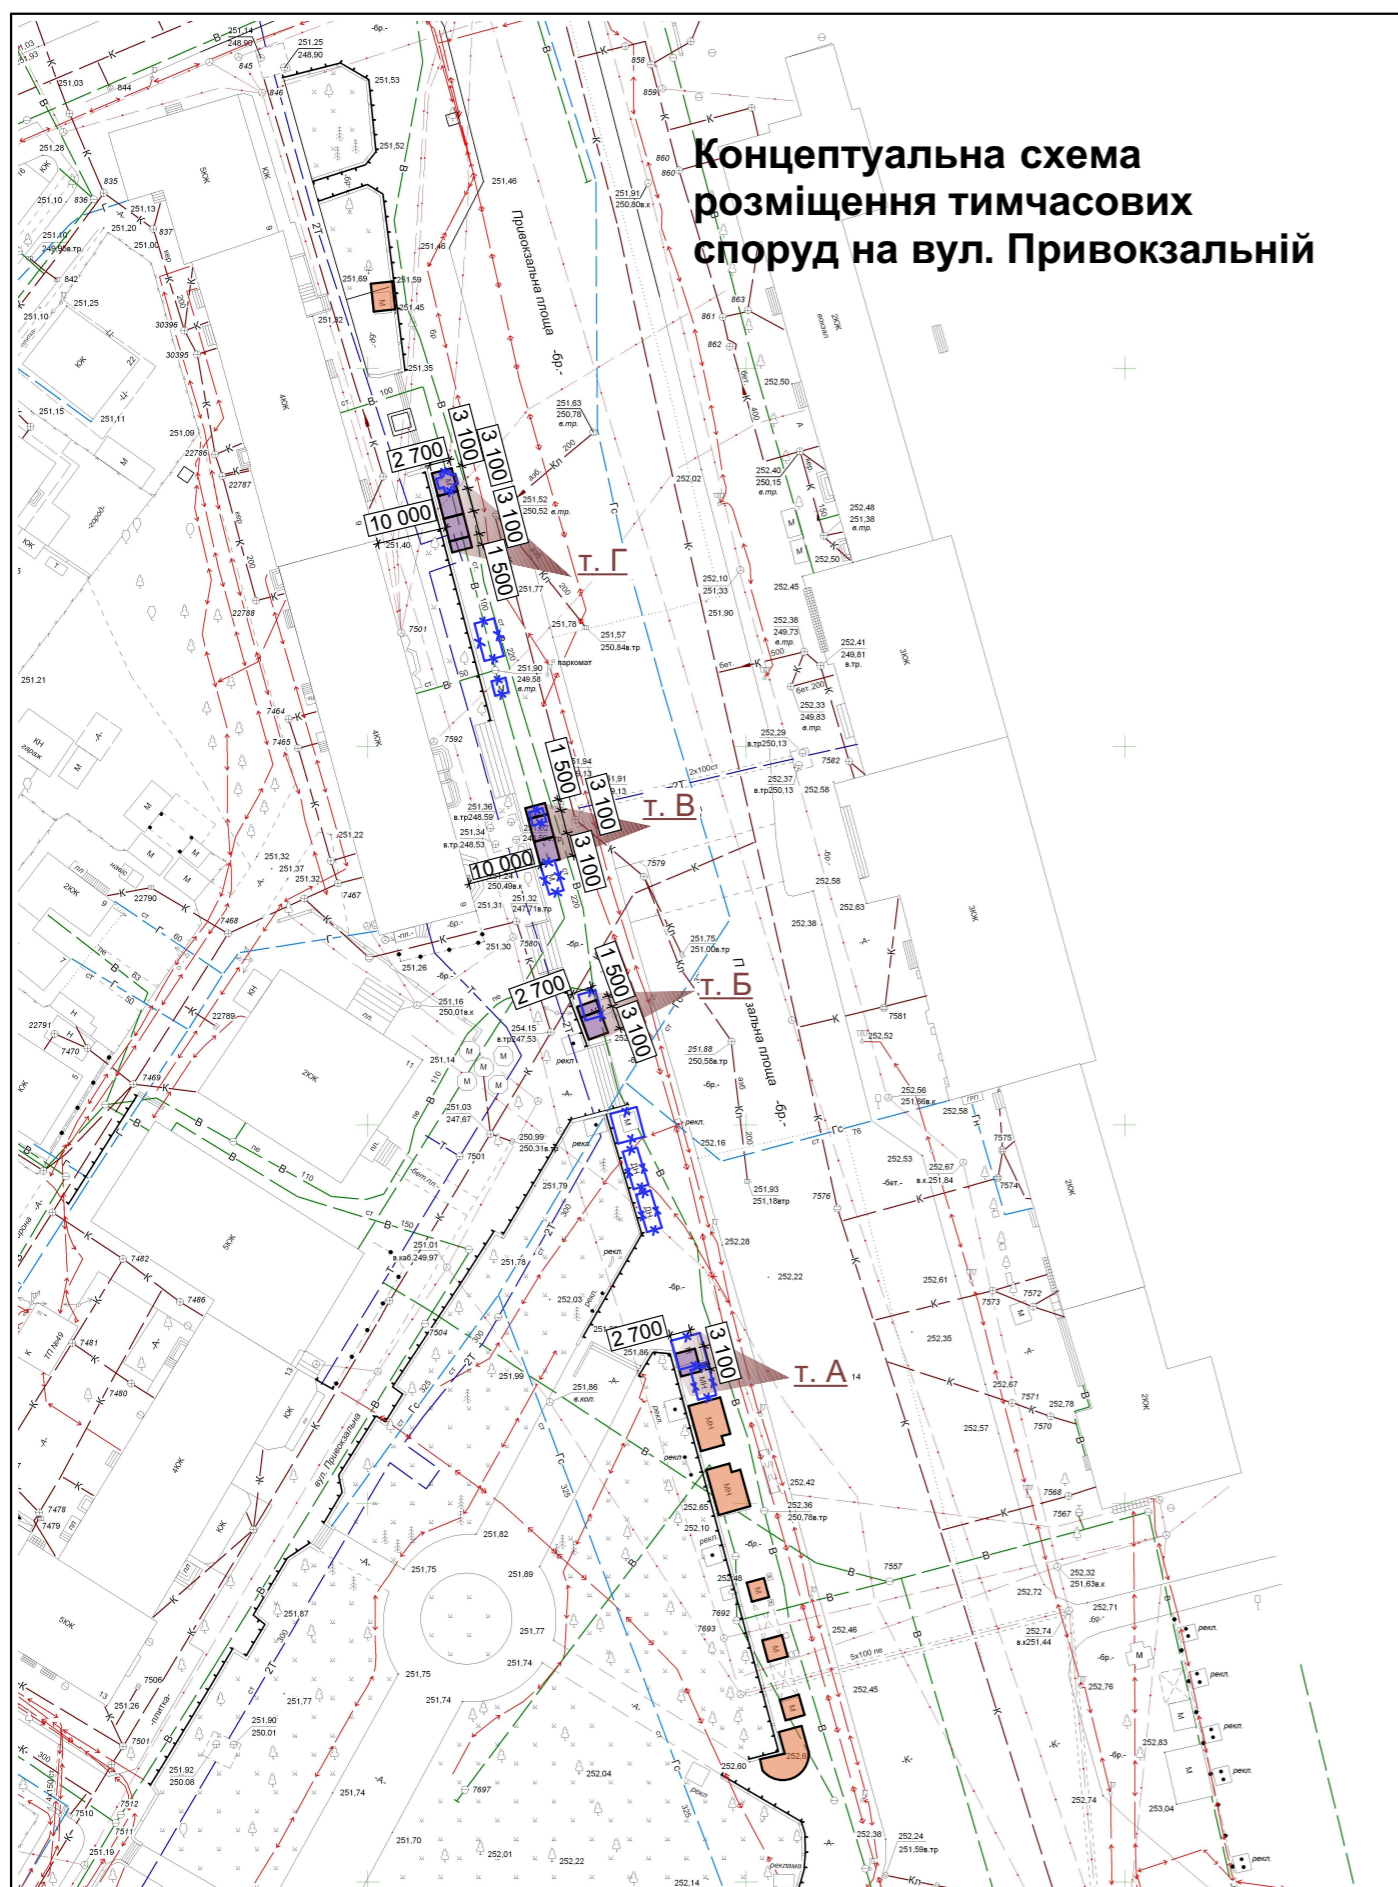
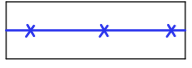
### Умовні позначення

-  тимчасові споруди, що підлягають перенесенню та реконструкції реконструкції
-  проєктовані тимчасові споруди
-  існуючі тимчасові споруди

ВИД З Т. А



ВИД З Т. Б



ВИД З Т. В



ВИД З Т. Г



Погоджено:

Керуючий справами виконавчого комітету міської ради  
**І. Шевчук**