


Схема розташування об'єктів дрібнороздрібної торгівлі
та надання послуг у сфері розваг у межах I торгової зони на 2024 рік

Додаток 1
до рішення виконавчого комітету
від _____ № _____

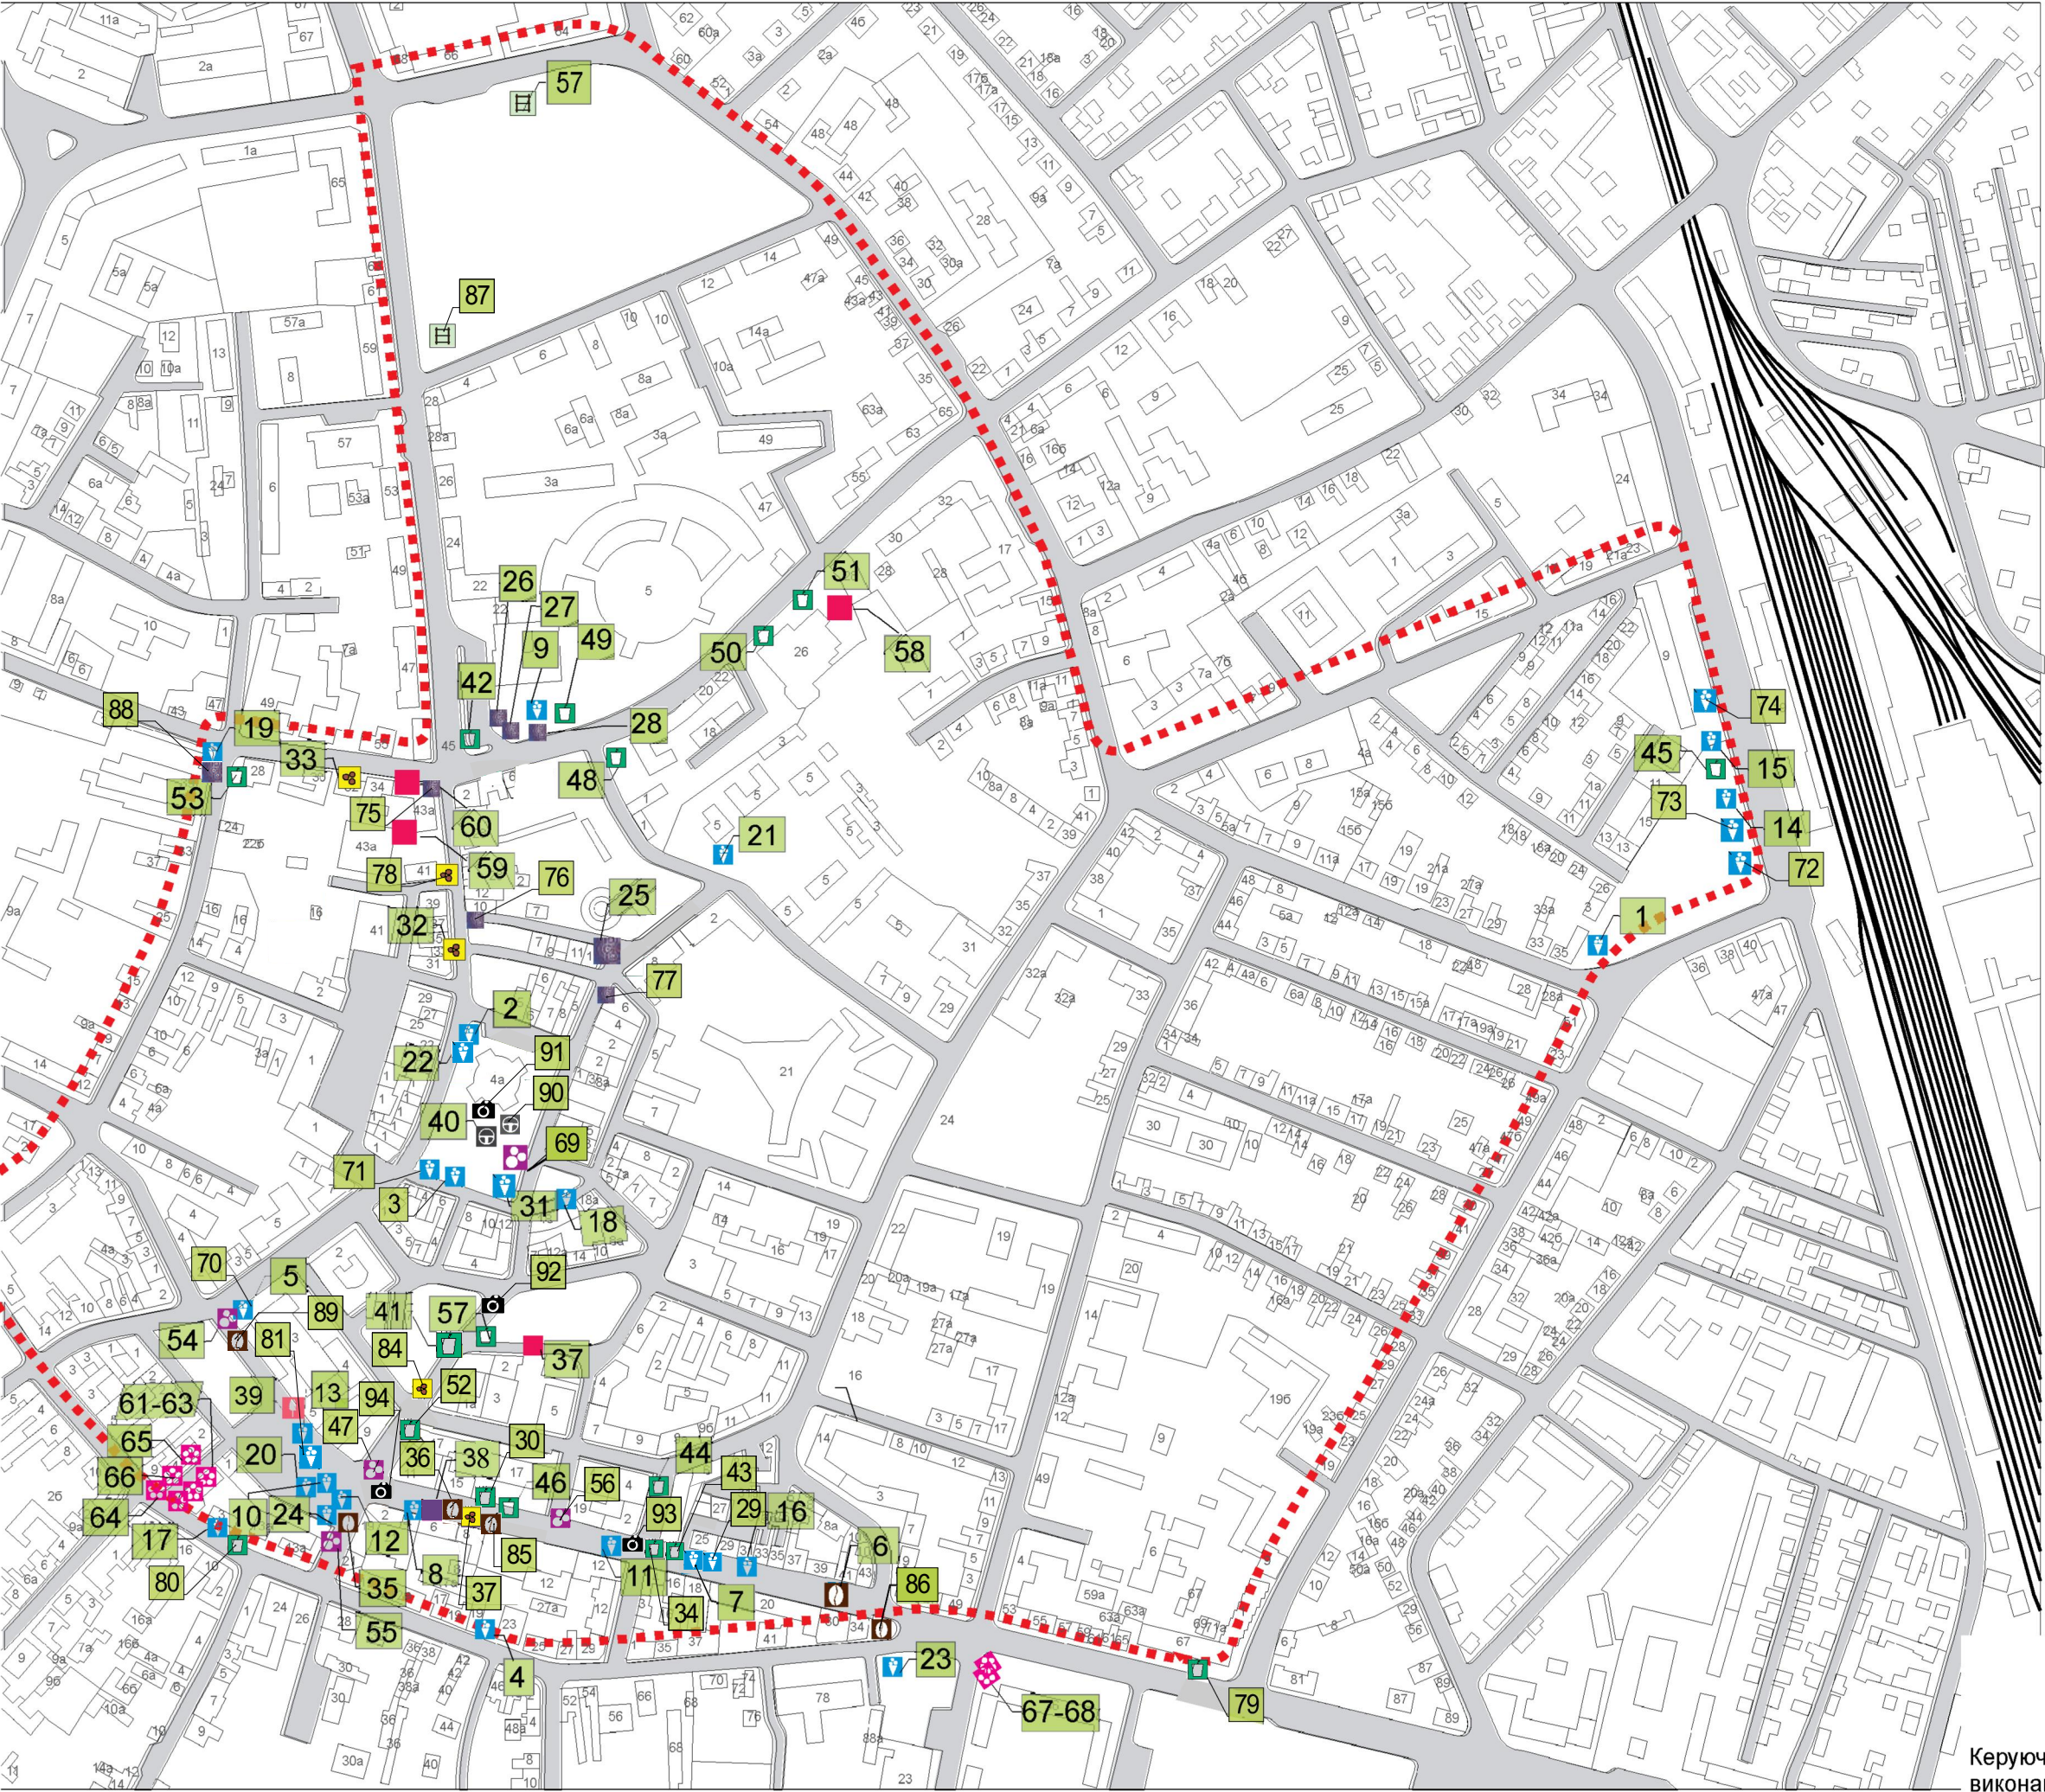

- Умовні позначення**
- місця продажу морозива
 - місця продажу косметики
 - місця продажу картин
 - місця надання послуг з прокату дитячих електромобілів
 - місця продажу повітряних кульок
 - місця продажу кави
 - місця надання фотопослуг
 - місця продажу квітів
 - місця продажу солодкої вати
 - місця з надання послуг у сфері розваг
 - місця продажу солодошів та кондитерських виробів
 - місця з продажу окулярів та головних уборів
 - місця продажу безалкогольними напоями
 - 1 порядковий номер об'єкта дрібнороздрібної торгівлі чи послуги у сфері розваг
 - межа території міста, на яку поширюється дія схеми