


# Схема розташування об'єктів дрібнороздрібної торгівлі та надання послуг у сфері розваг у межах I торгової зони на 2022 рік

Додаток 1  
до рішення виконавчого комітету  
від \_\_\_\_\_ № \_\_\_\_\_

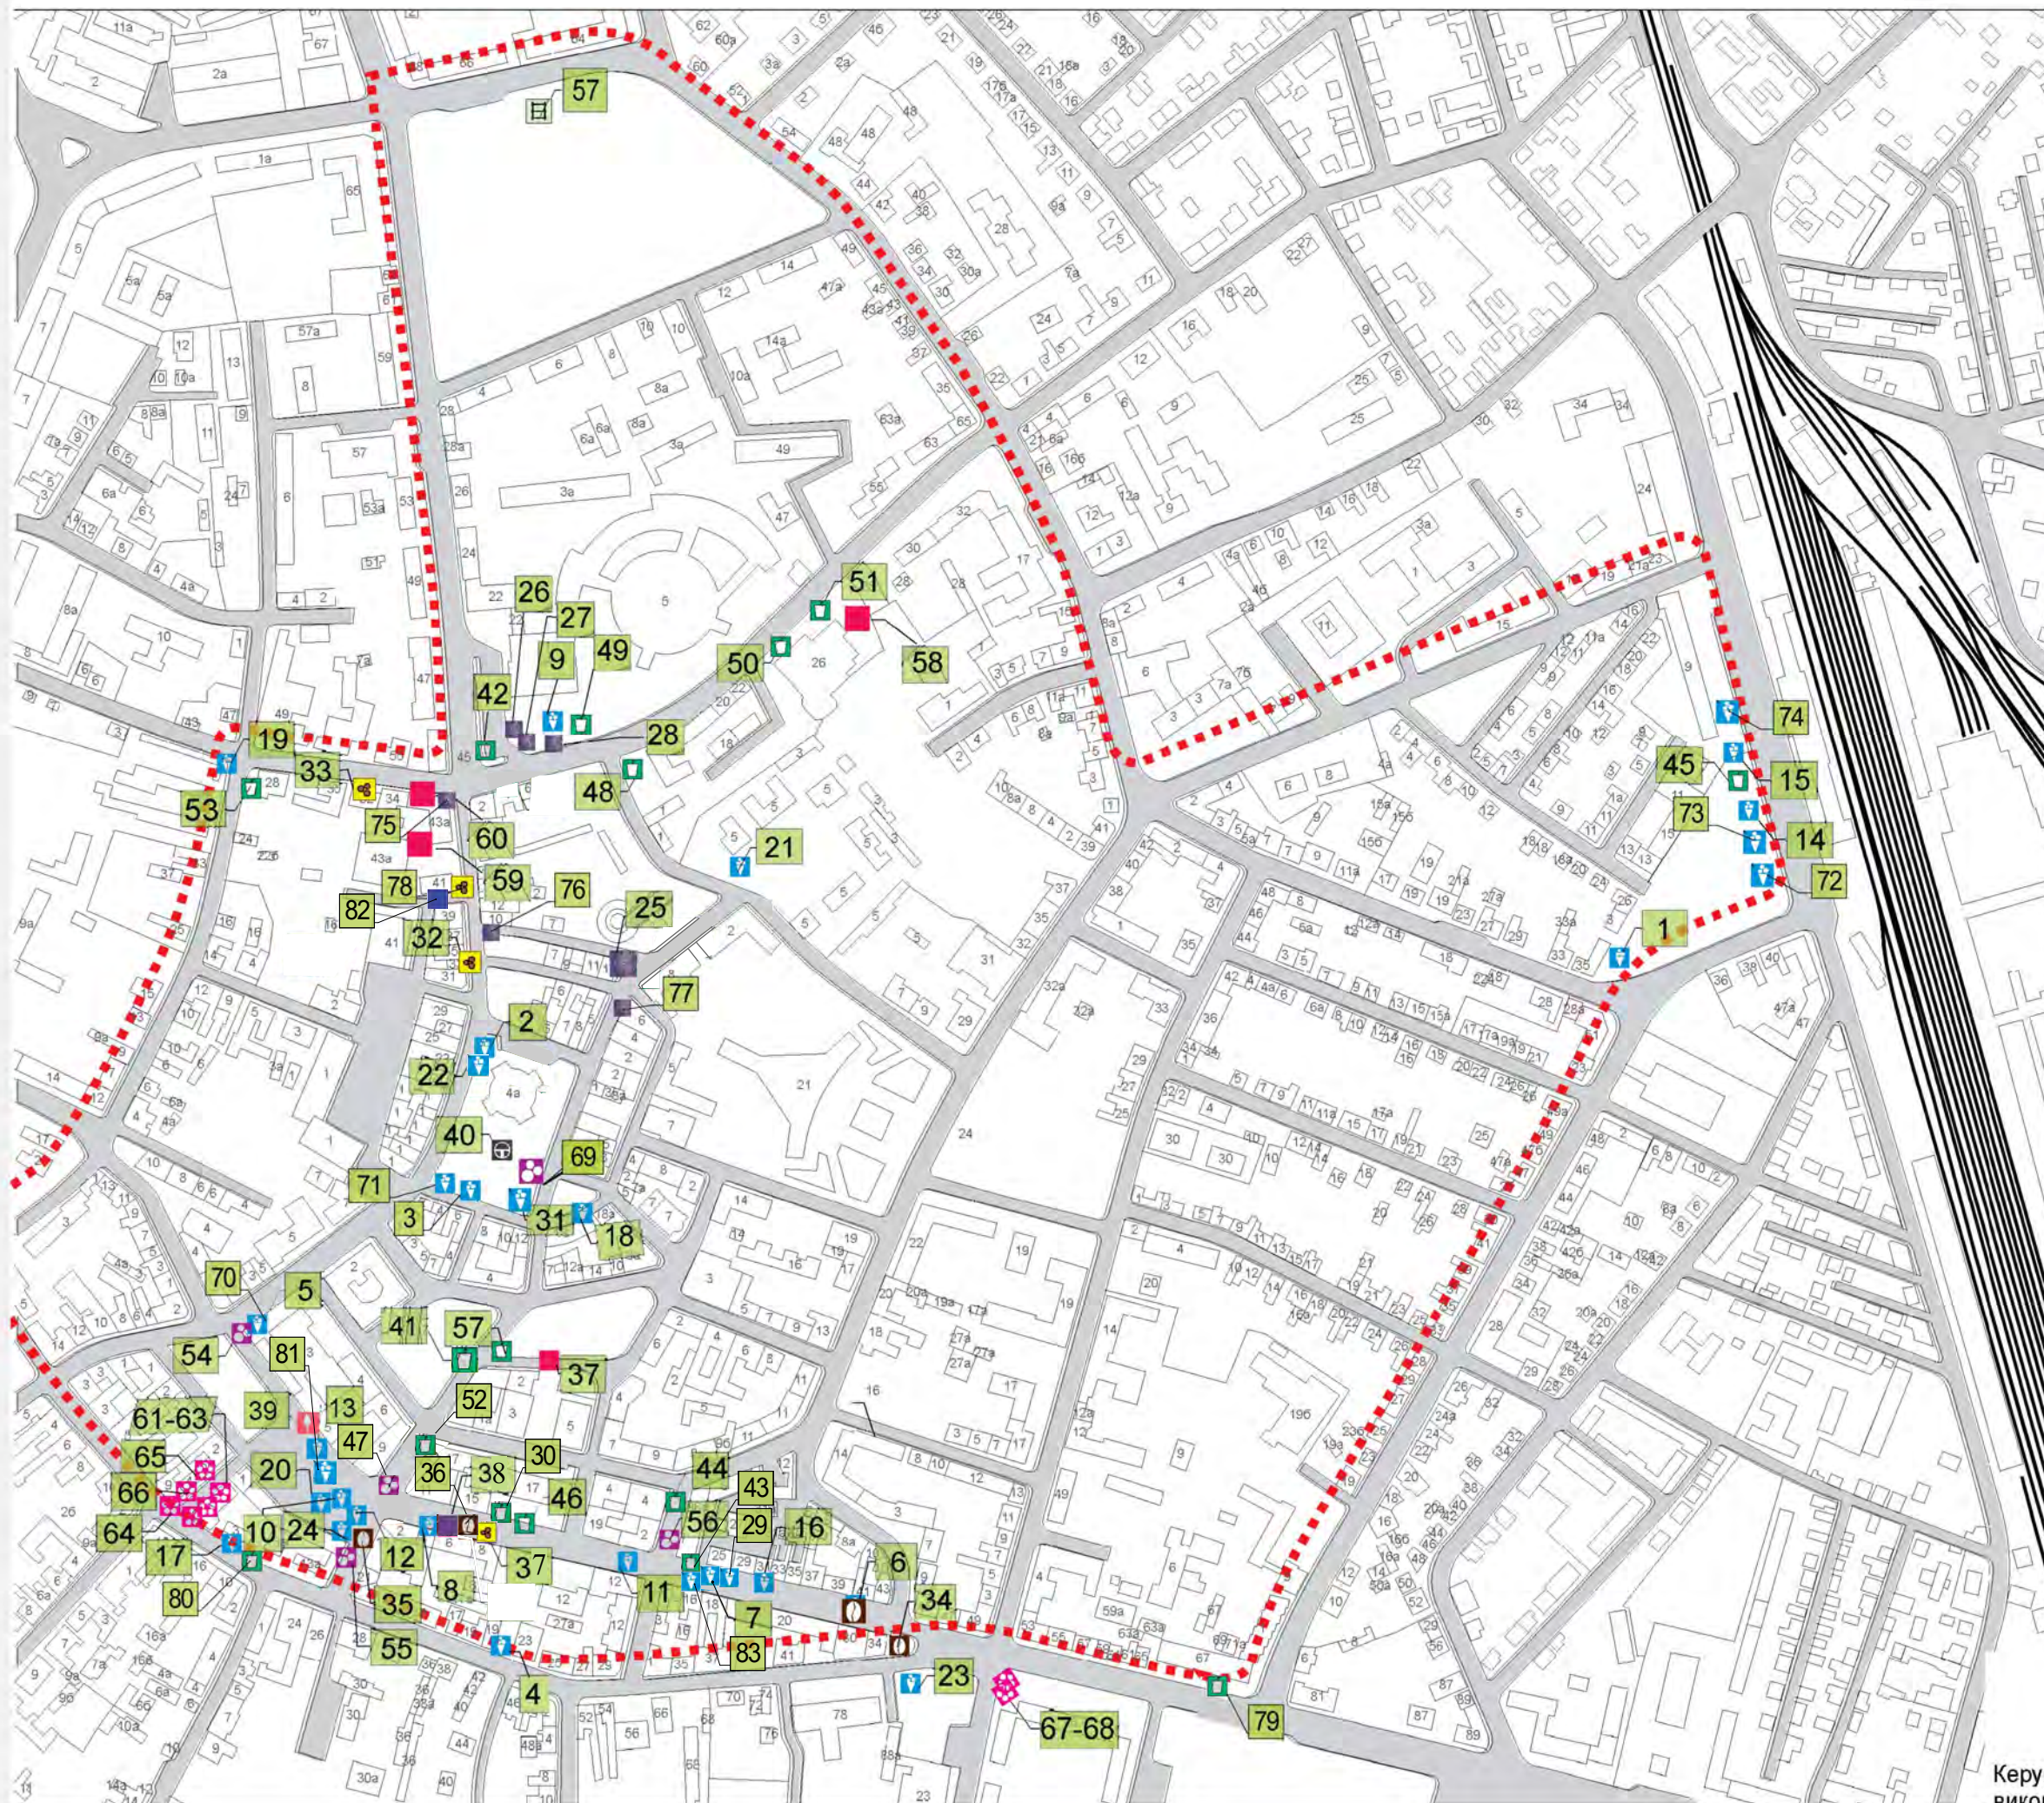

## Умовні позначення

- місця продажу морозива
- місця продажу косметики
- місця продажу картин
- місця надання послуг з прокату дитячих електромобілів
- місця продажу повітряних кульок
- місця продажу кави
- місця продажу квітів
- місця продажу солодкої вати
- місця з надання послуг у сфері розваг - мотузковий парк
- місця продажу кондитерських виробів
- місця з продажу окулярів та головних уборів
- місця продажу безалкогольними напоями
- місця продажу промислових товарів
- 1 порядковий номер об'єкта дрібнороздрібної торгівлі чи послуги у сфері розваг

межа території міста, на яку поширюється дія схеми

\* Зовнішній вигляд торгового обладнання / об'єкта послуги у сфері розваг погоджується в Департаменті містобудування, архітектури та культурної спадщини міської ради