




вул. Коновальця, 110-114

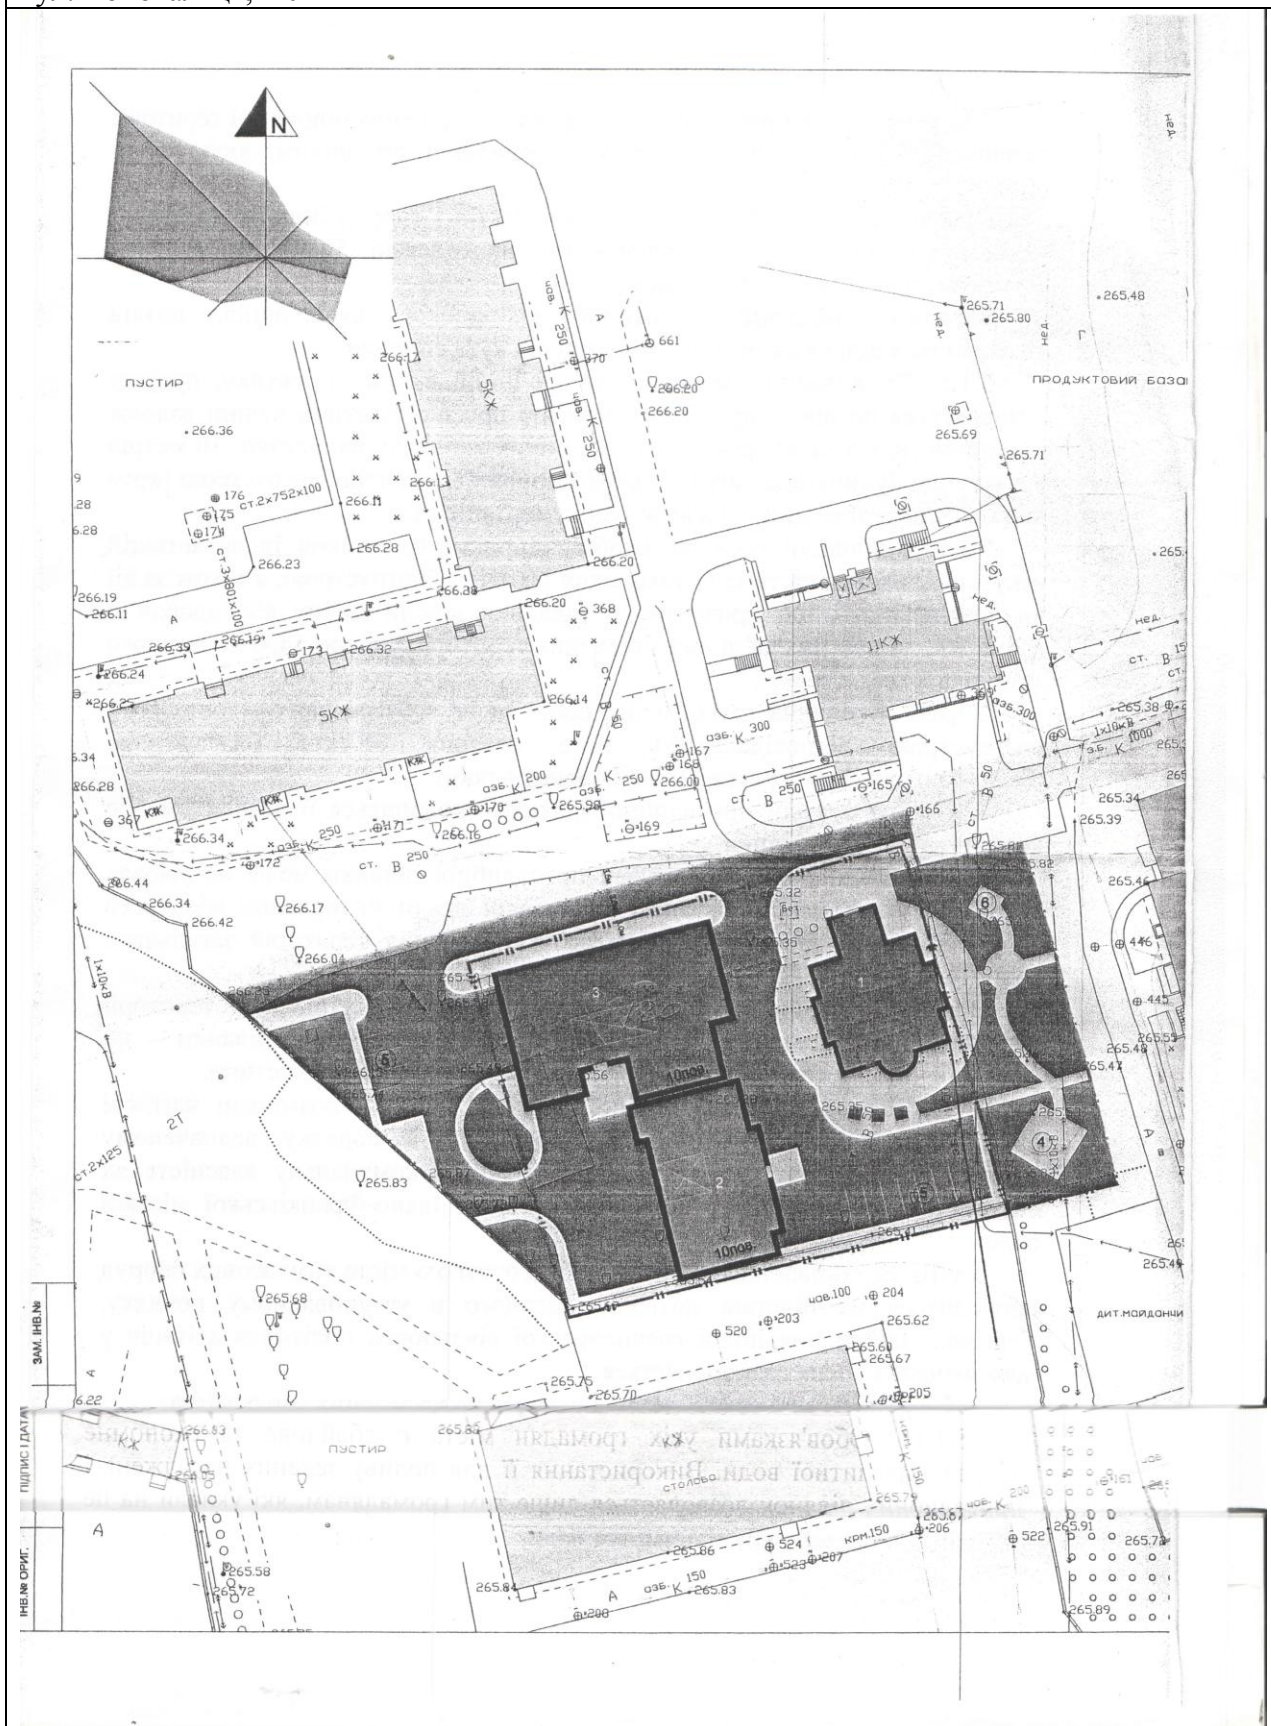


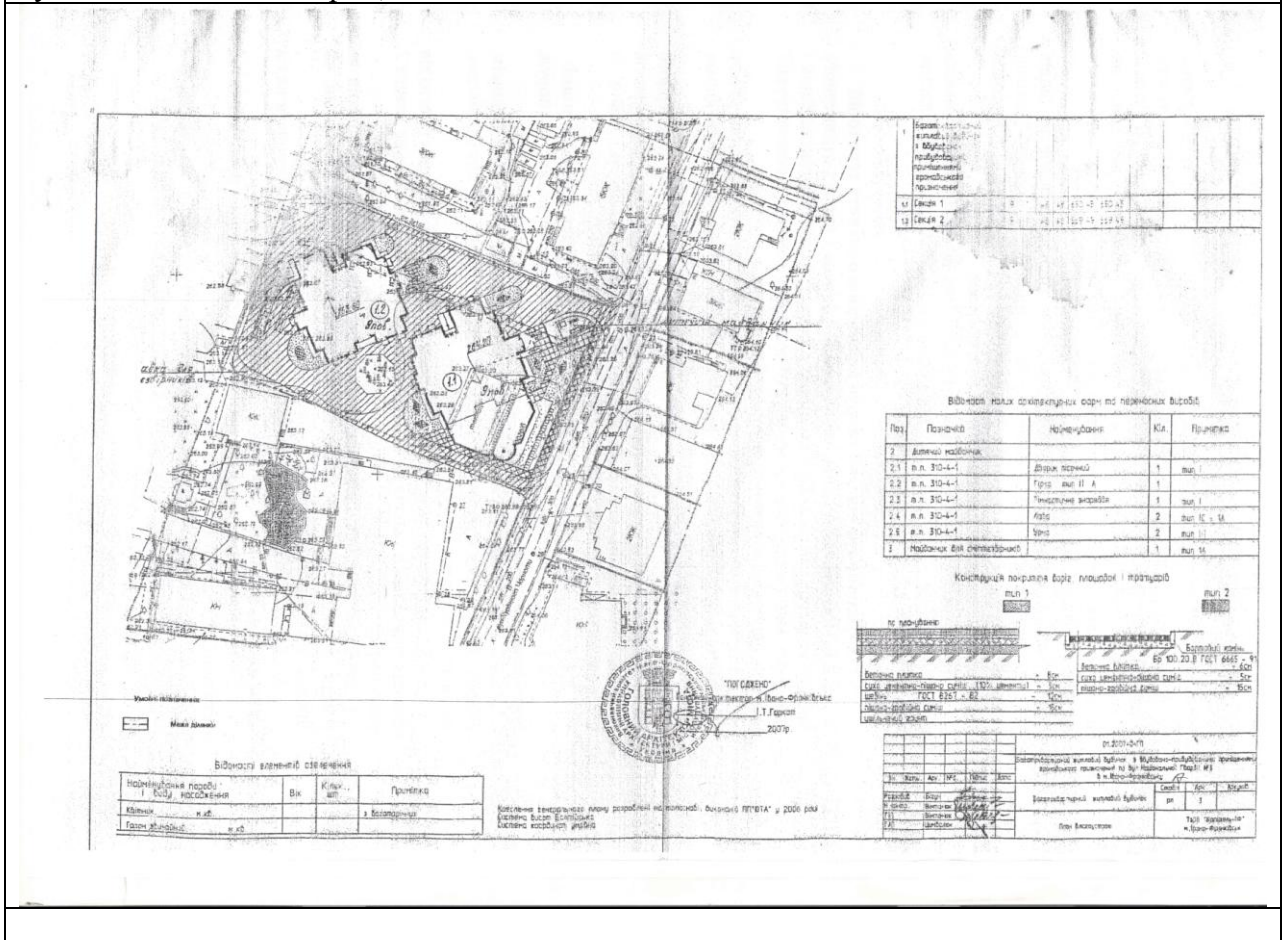


вул.. Незалежності, 10а

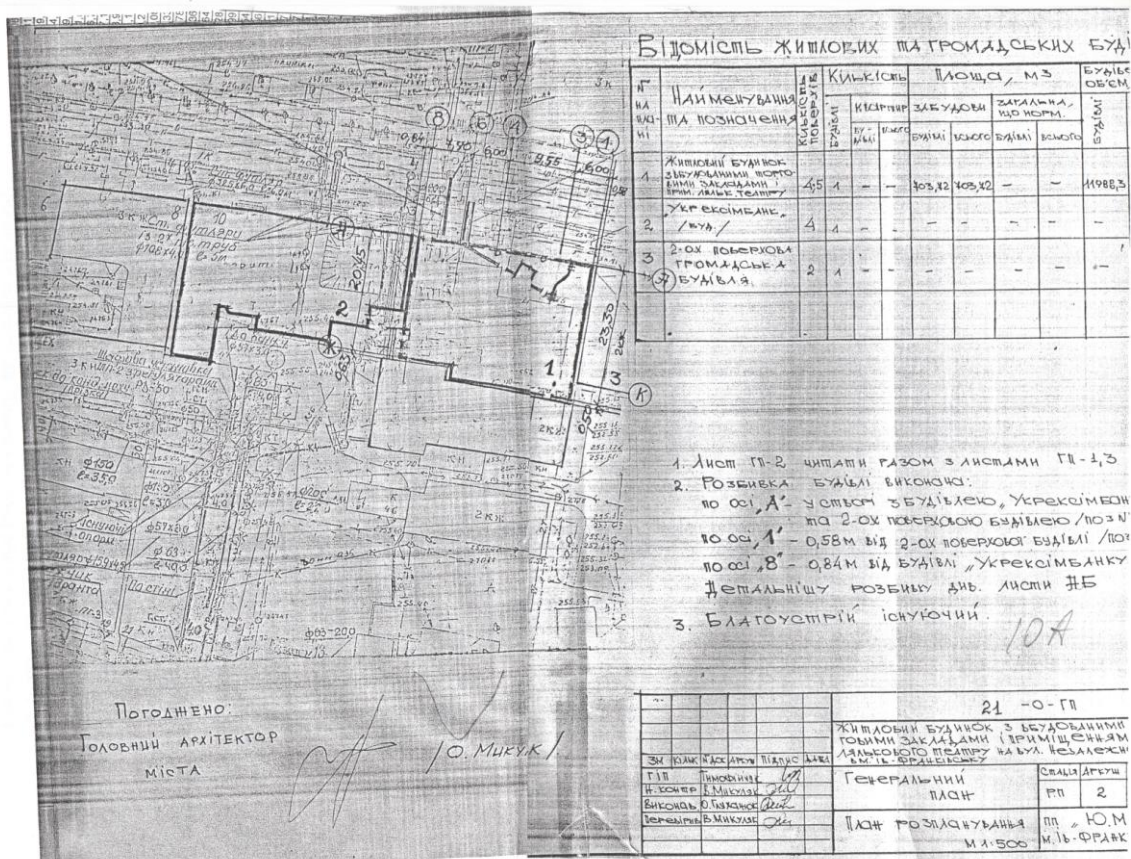


вул.. Української дивізії

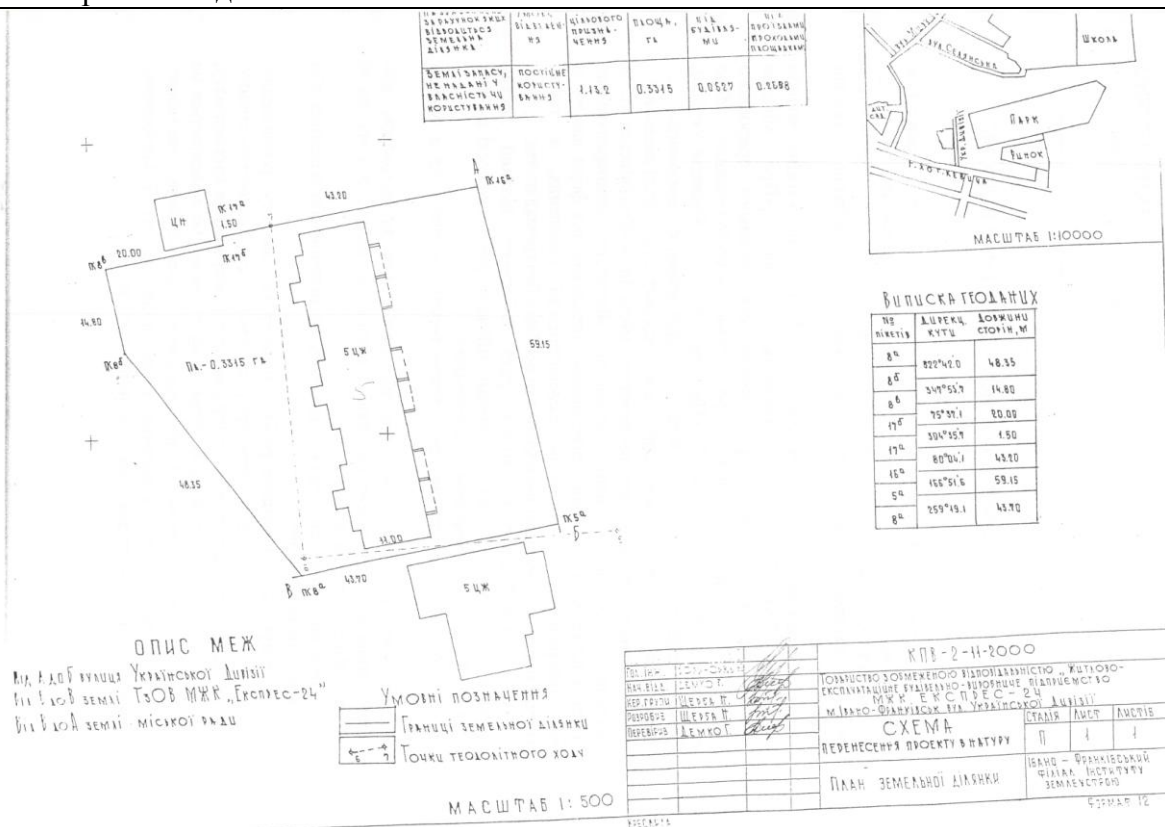

вул. Військова, 2

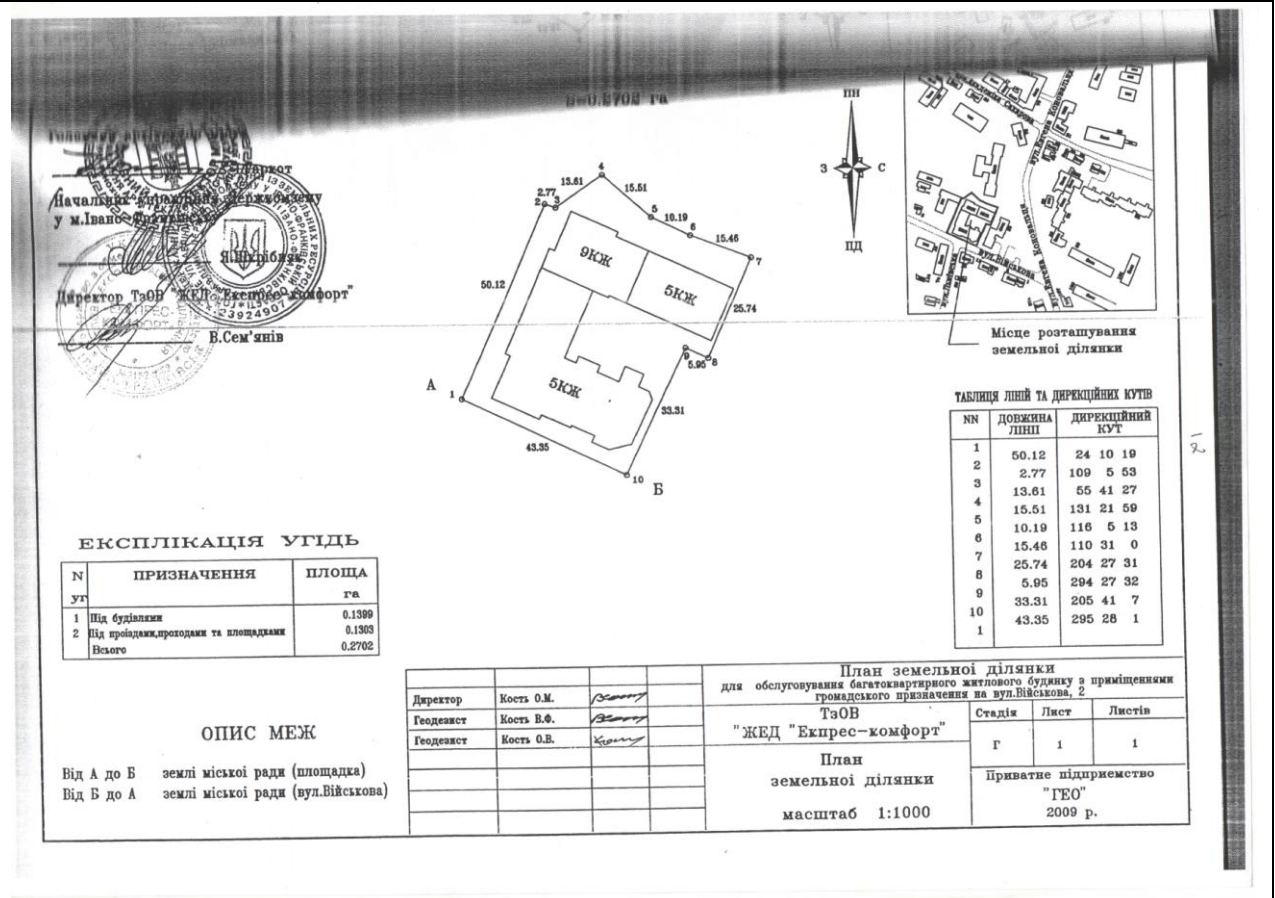

вул. С. Бандери, 10 В

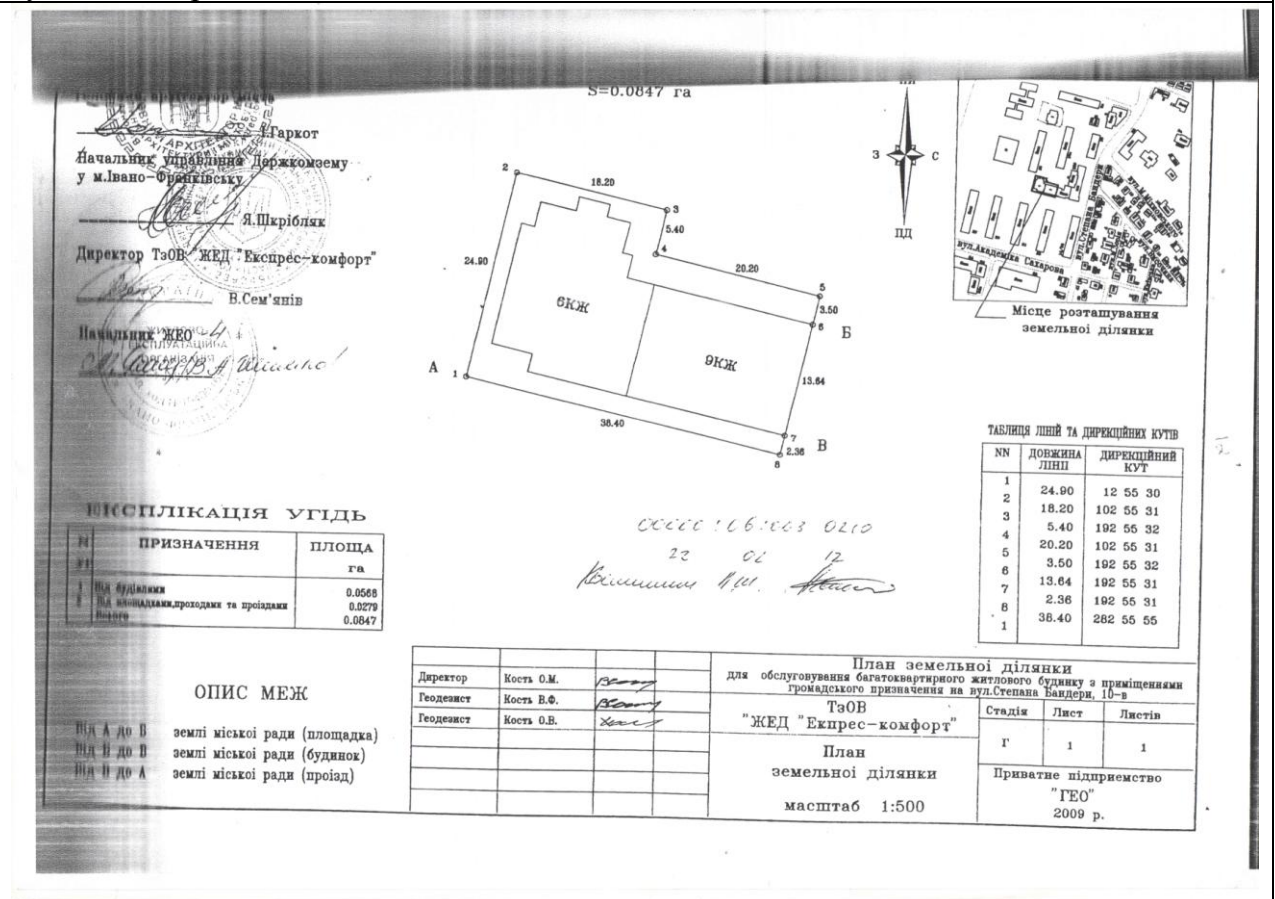

вул.. Лепкого, 6а

ГОРОДА ЖЕНО

Головний архітектор міста

Маркот

Начальник управління Держкомзему

у м.Івано-Франківську

Я.Шкрібляк

Директор ТзОВ "ЖЕД "Експрес-комфорт"

В.Сем'янів

Начальник ЖЕО

S=0.0311 га

0000010610620372

22 02 12

Висилим Р.М. [Signature]

Місце розташування земельної ділянки

ТАБЛИЦЯ ЛІНІЙ ТА ДИРЕКЦІЙНИХ КУТІВ

NN	ДОВЖИНА ЛІНІЙ	ДИРЕКЦІЙНИЙ КУТ
1	20.06	27 40 30
2	1.20	297 40 24
3	6.00	27 40 30
4	1.20	117 46 25
5	12.00	117 46 11
6	1.20	117 46 9
7	4.78	206 49 22
8	11.30	206 49 21
9	1.20	296 49 32
10	4.60	206 49 22
11	3.00	274 12 19
12	10.42	274 12 16

ЕКСПЛІКАЦІЯ УГІДЬ

N уг.	ПРИЗНАЧЕННЯ	ПЛОЩА га
1	Щд будівлямок	0.0311
	Всього	0.0311

ОПИС МЕЖ

Від А до Б	землі міської ради (вул.Лепкого)
Від Б до В	землі міської ради (площадка)
Від В до А	землі міської ради (будинки)

План земельної ділянки для обслуговування багатоквартирного житлового будинку з прилежностями громадського призначення на вул.Б.Лепкого, 6-а

ТзОВ "ЖЕД "Експрес-комфорт"

План земельної ділянки масштаб 1:500

Директор	Кость О.М.	Геодезист	Кость Б.Ф.	Геодезист	Кость О.Б.

Стадія	Лист	Листів
Г	1	1

Приватне підприємство "ГЕО" 2009 р.

вул. П. Орлика, 7

ПОГОДЖЕНО:

Головний архітектор міста

М. Паркот

Начальник управління містобудування та архітектури м. Івано-Франківська

М. Шкляр

Директор ТОВ "ЖЕД "Експрес-комфорт"

ПЛАН ЗЕМЕЛЬНОЇ ДІЛЯНКИ

S=0.1752 га

Місце розташування земельної ділянки

00000:04:002:0253

22 05

Л. С. Д. (signature)

ЕКСПЛІКАЦІЯ УГІДЬ

N	ПРИЗНАЧЕННЯ	ПЛОЩА
уг		га
1	Під будівлянки	0.0906
2	Під проїздами, проїздами та площадами	0.0846
	Всього	0.1752

ОПИС МЕЖ

Від А до Б землі міської ради (вул. П. Орлика)

Від Б до А землі міської ради (площадка)

ТАБЛИЦЯ ЛІНІЙ ТА ДИРЕКЦІЙНИХ КУТІВ

NN	ДОВЖИНА ЛІНІЙ	ДИРЕКЦІЙНИЙ КУТ
1	25.92	124 23 10
2	21.80	146 35 51
3	24.15	236 35 52
4	15.10	326 35 51
5	24.87	326 35 52
6	30.70	326 35 52
7	39.22	56 35 52

План земельної ділянки для обслуговування багатоквартирного житлового будинку з прилежними громадського призначення на вул.Пилипа Орлика, 7

ТОВ "ЖЕД "Експрес-комфорт"



План земельної ділянки



масштаб 1:500



Директор	Кость О.М.
Геодезист	Кость В.Ф.
Геодезист	Кость О.В.


Сторінка	Лист	Листів
Г	1	1

Приватне підприємство "ГЕО" 2009 р.

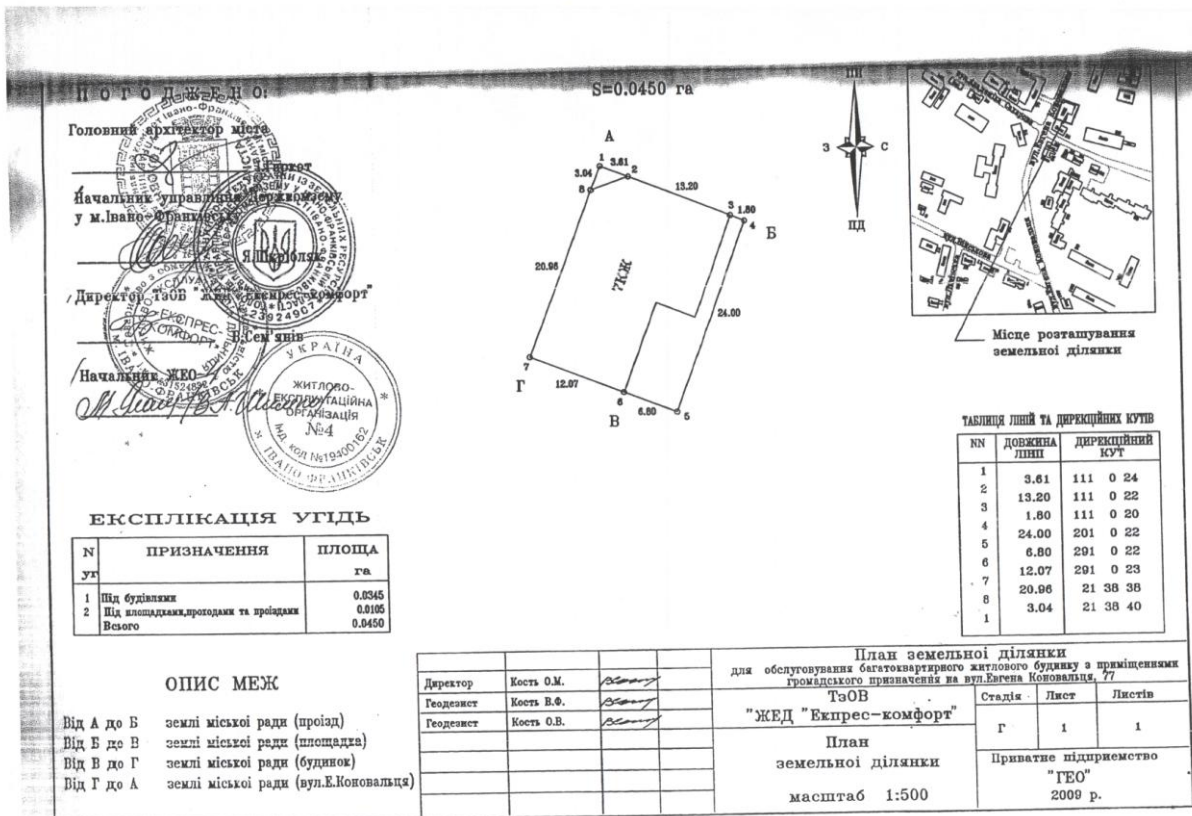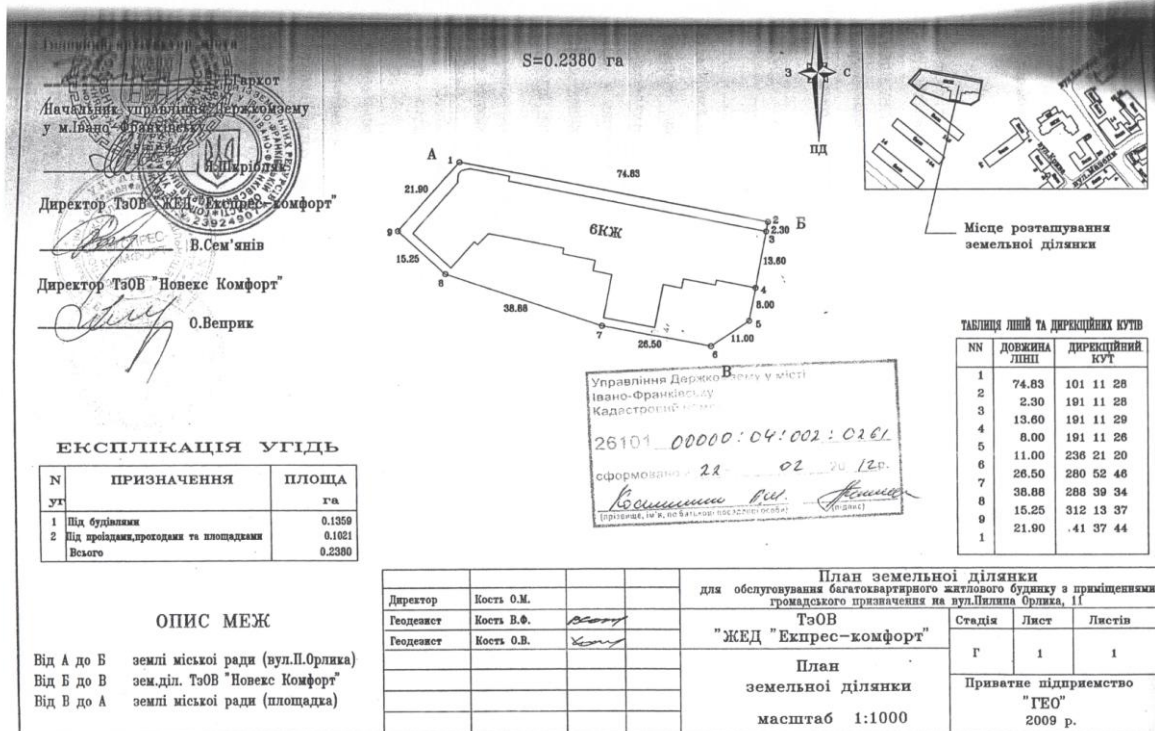

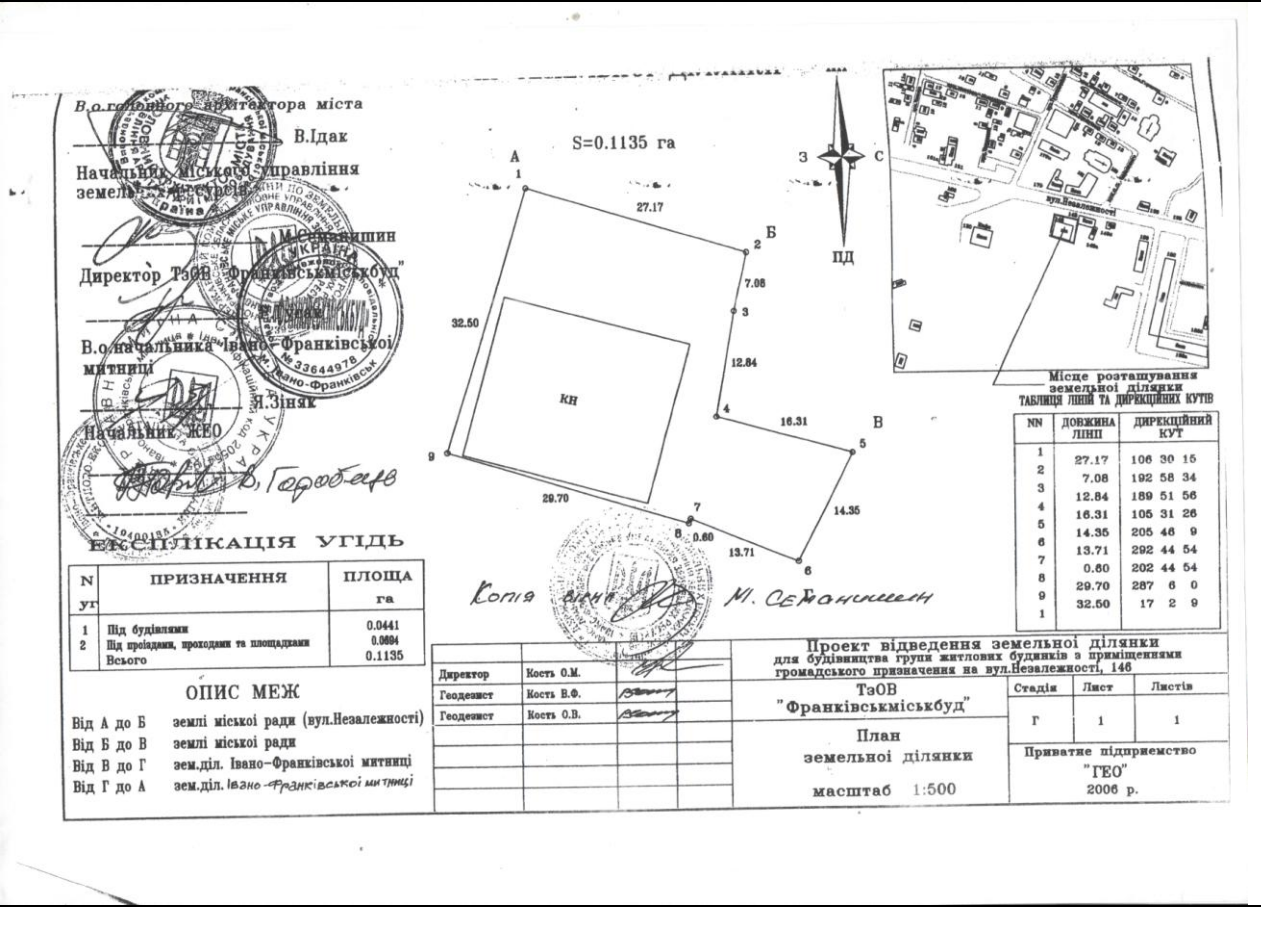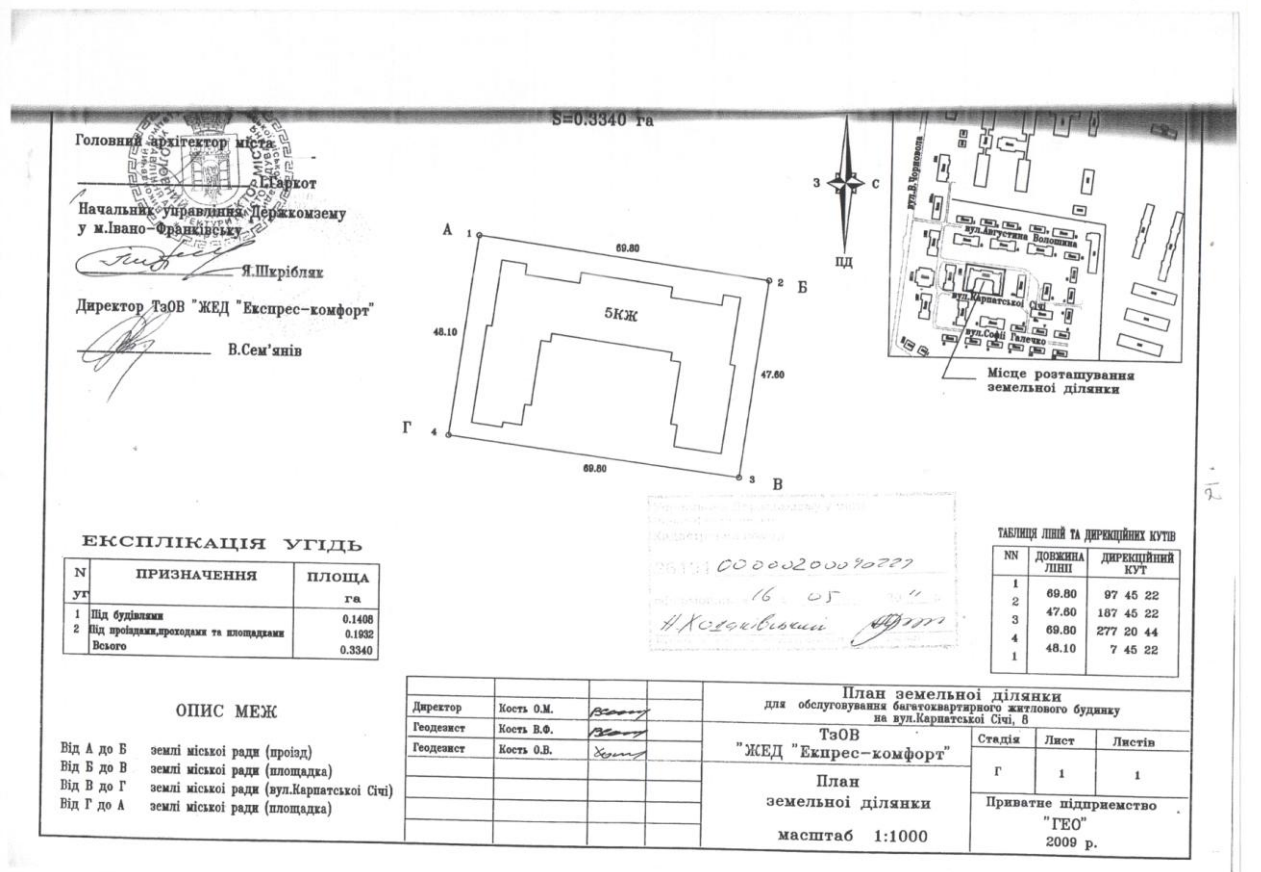

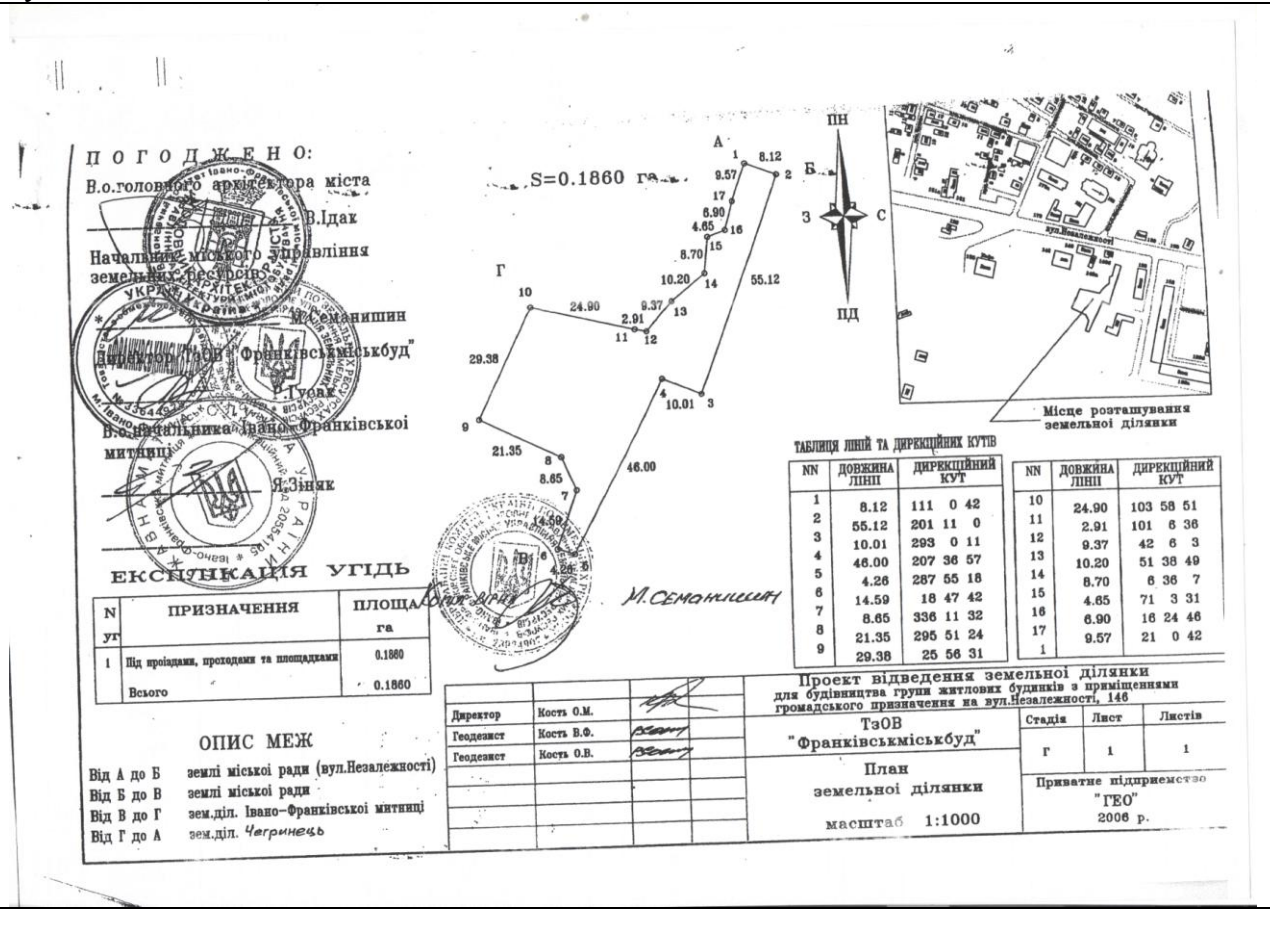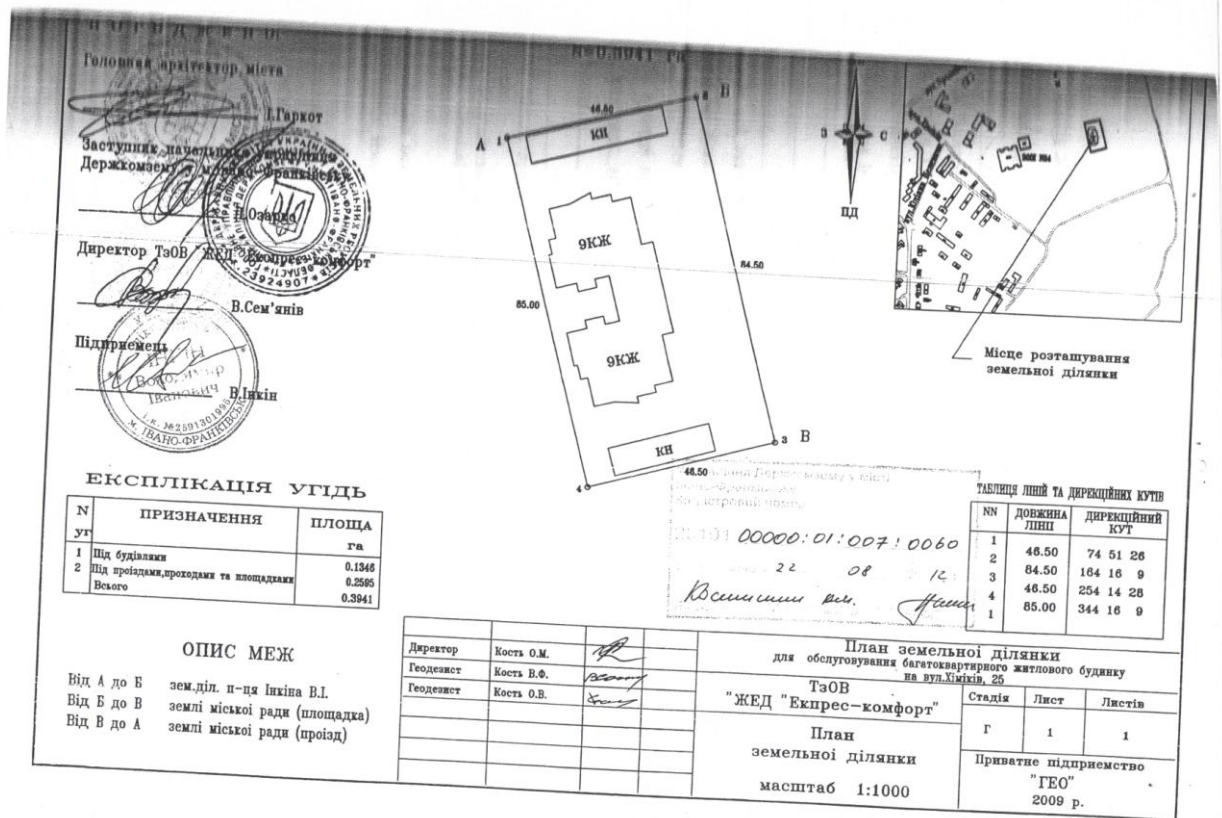

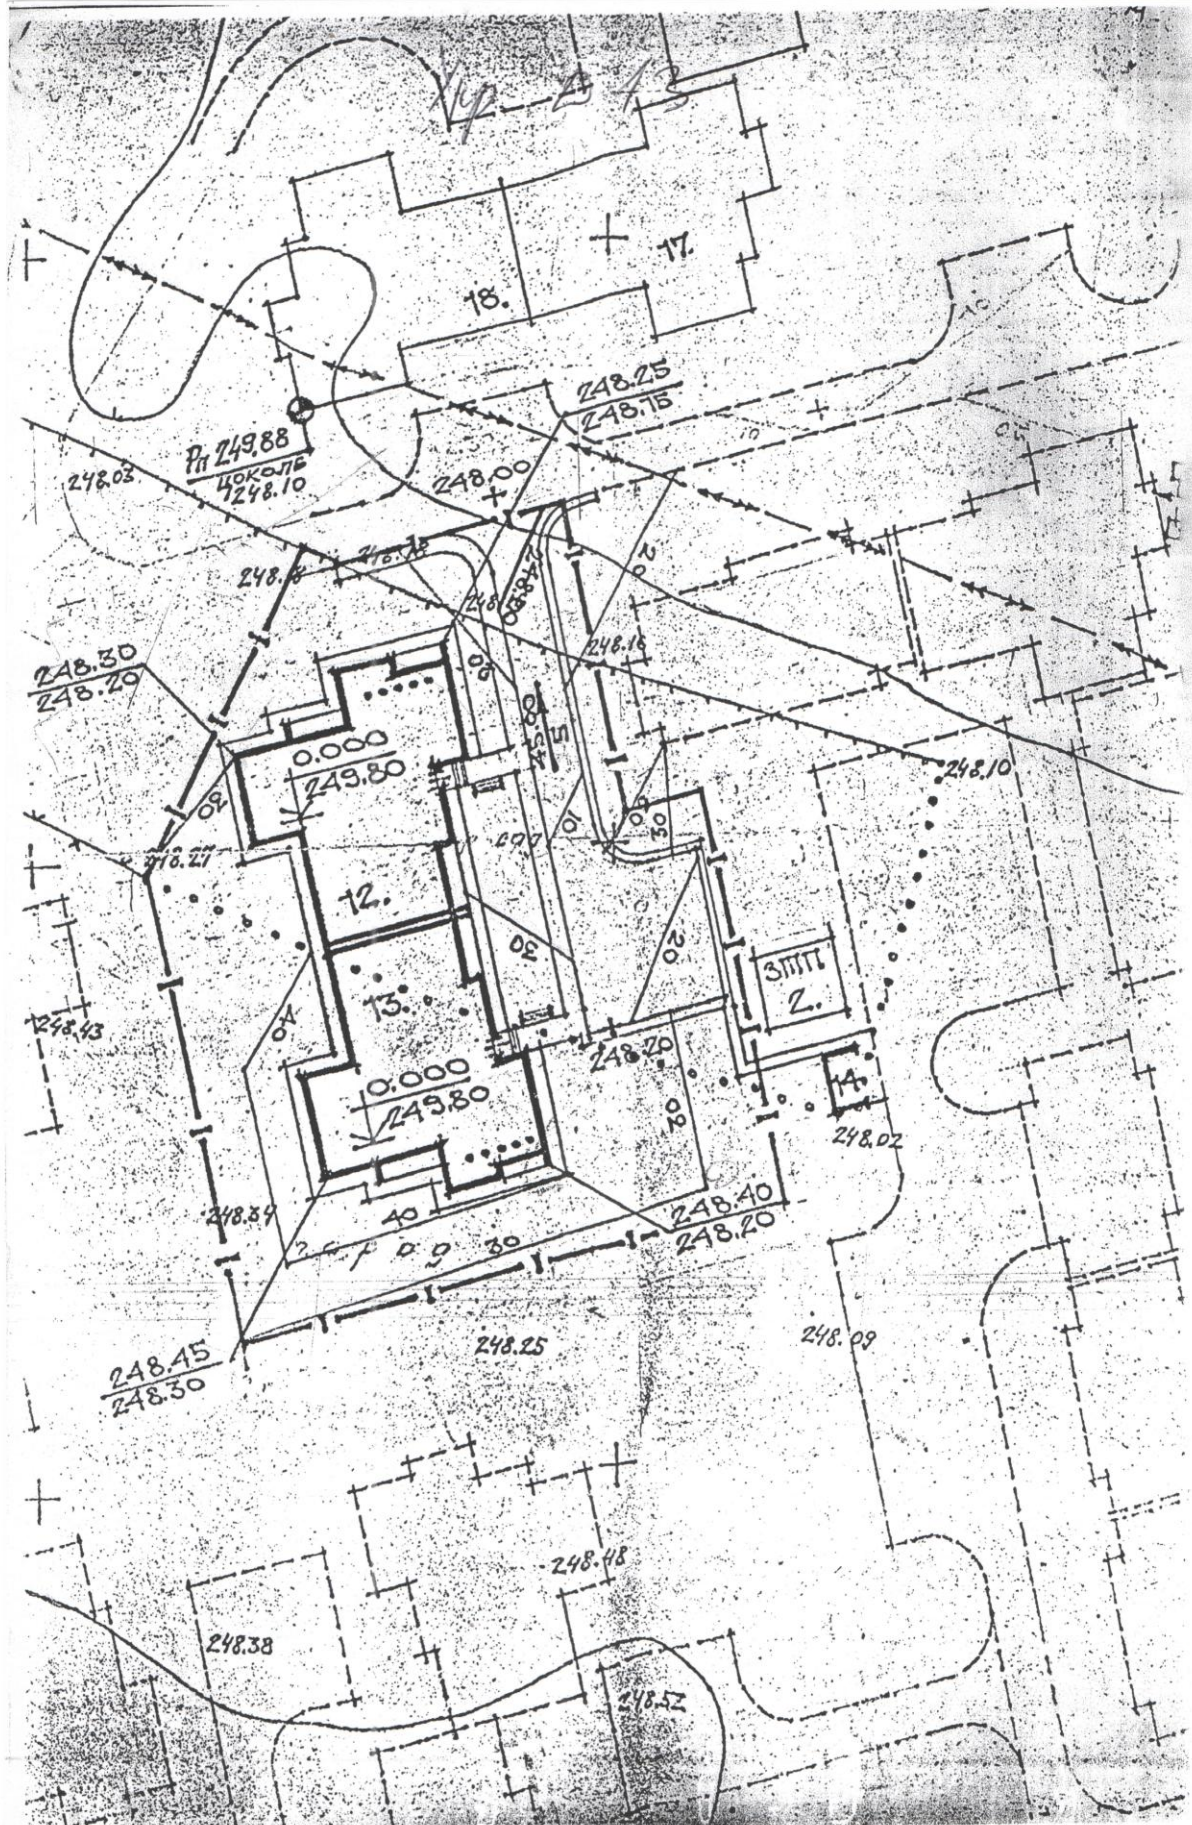

ВІДОМІСТЬ ЖИТЛОВИХ ТА ГРОМАДСЬКИХ БУДІВЕЛЬ ТА СПОРУД

№ по рядку	Найменування та позначка	Площа м ²	Кількість	Площа м ²		Будівельний об'єм м ³					
				Будівель	Квартир	Занудели	Занудели, що нормується	Будівлі	Всього		
1	Житловий будинок по вул. Української революції №7 (розширювальна підстава)	5	1	25	25	549.00	549.00	2265.88	2265.88	10603.00	10603.00
2	Житловий будинок (споруди)	—	—	—	—	—	—	—	—	—	—
3	Житловий будинок (споруди)	—	—	—	—	—	—	—	—	—	—

1. Розпланування осей будинку виконати відносно зовнішніх граней стін будинків МЖК-Експрес-24-і МЖК-Львів-Дуктор.

2. Підпірні стінки розроблені на ГП-7.

3. Водозбірний лоток Л-1 див. на ГП-3.

ГОЛ. АРХІТЕКТ. МІСТА ПОГОДЖЕНО: 10.2000 Д. МИКУЛЯК
 (ПІДПИС) ВІРНО (ПІДПИС) А. ДАЛЯК

Зм.	Кільк.	Арх.	Маск.	Поліс.	Дата
Гол. констр.	1	Микола			10.2000
Кар. констр.	1	Іван			10.2000
Голов. арх.	1	Іван			10.2000
Г. А. П.	1	Іван			10.2000
Кар. грим.	1	Іван			10.2000
Висновок	1	Іван			10.2000
Правильно	1	Іван			10.2000
Начальник	1	Іван			10.2000

Житловий будинок по вул. Української революції 7 в м. Івано-Франківську


Генплан і транспорт

Окремі явища. Розпланування

СТАДИ 2 7

ДІПР. МІСТО Івано-Франківська філія

вул... Української дивізії 3

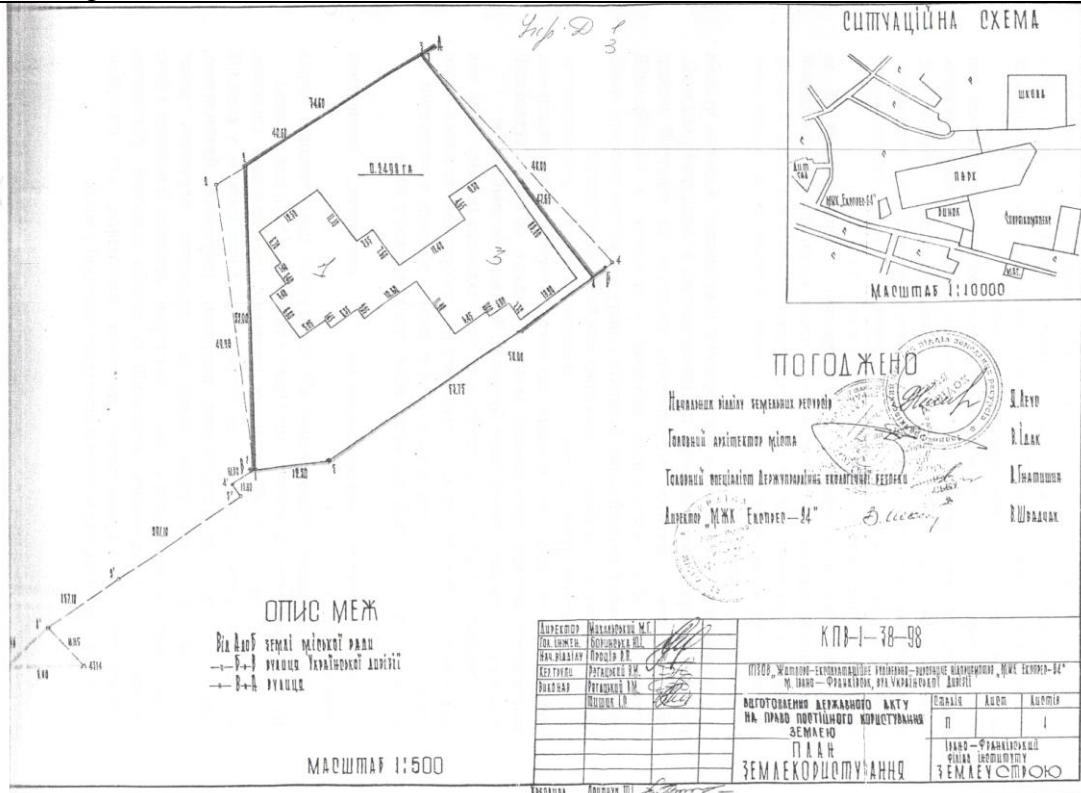

вул. І. Білозіра

