



Схема організації дорожнього руху по вул. Васильянок в м. Івано-Франківськ, М 1:500

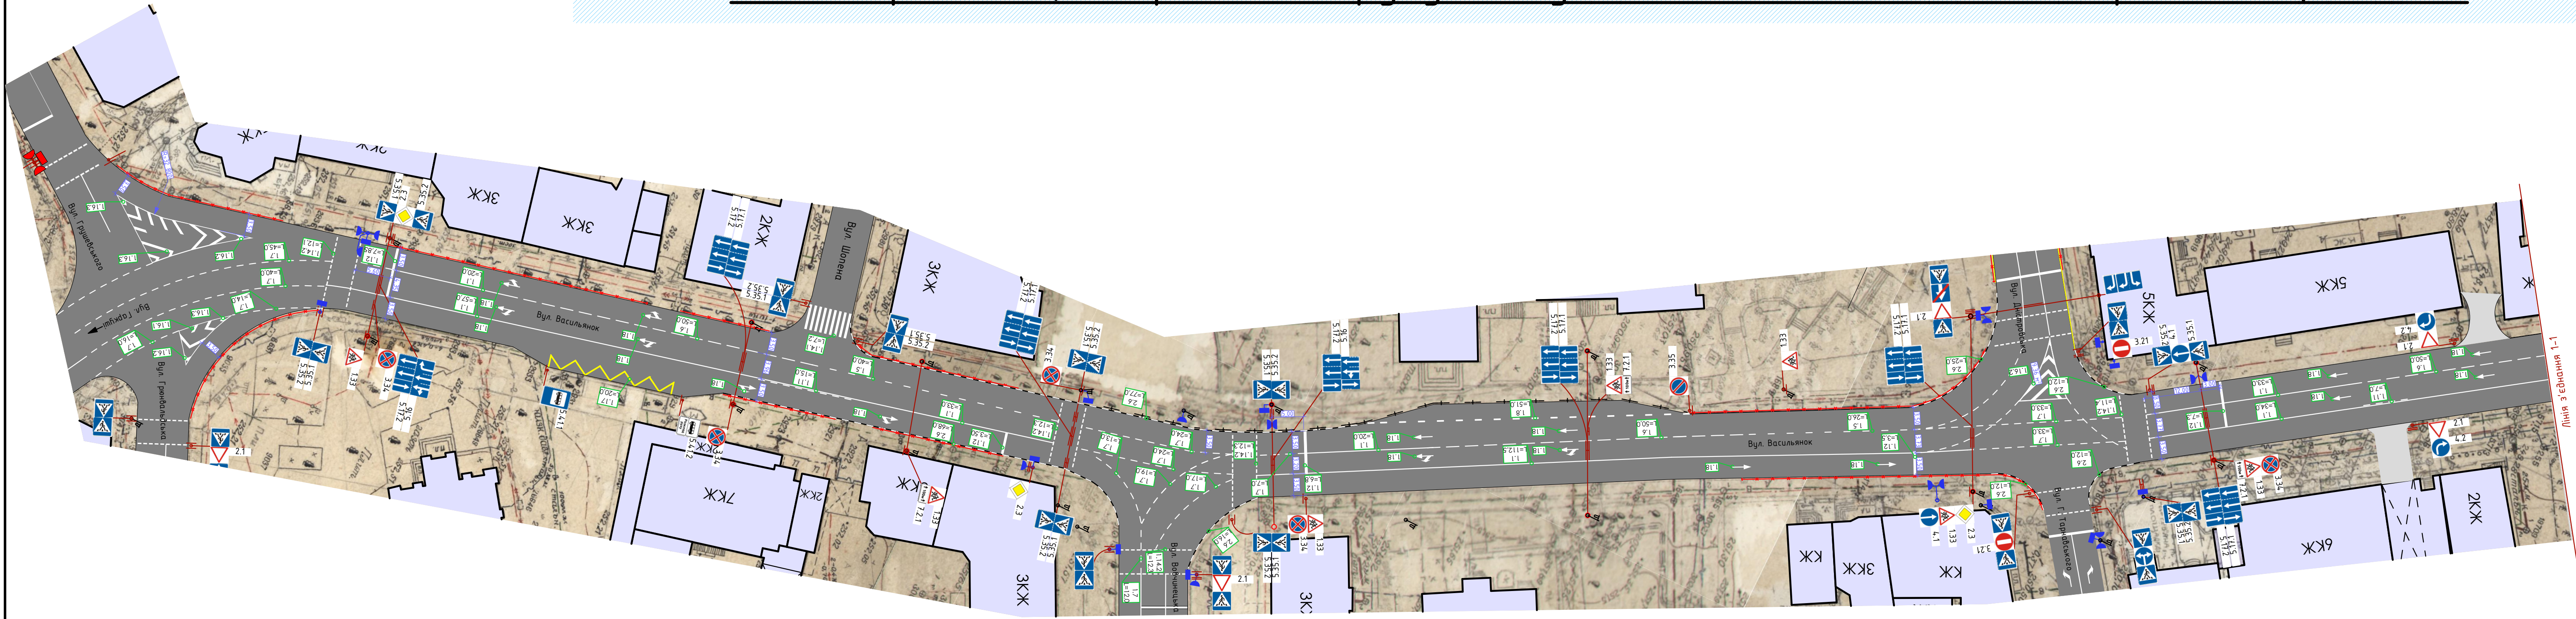

Умовні позначення

Позначення	Назва	Примітки
	Номер та довжина розмітки	
	Зображення знака та його номер	Знаки без номера, відображені на схемі ОДР іншої вулиці
	Проектована дорожня розмітка	
	Дорожні знаки а) на опори; б) на існуючій опори; в) на розтяжці	
	Існуюча забудова	
	Бар'єрне огородження	Існуюче, нанесене умовно
	Антипаркувальні стовпчики	Існуючі, нанесені умовно

						48	ОДР-3
						Схема організації дорожнього руху по вул. Васильянок в м. Івано-Франківськ	
Зм.	Кільк.	Арк.	Рядок.	Підпис.	Дата		
ГП		Рогова				Стадія	Аркуш
Розроб.		Клід				РП	3
Н/Контр.		Чумаченко				Схема організації дорожнього руху по вул. Васильянок м. Івано-Франківськ, М 1:500 (початок)	
						ТОВ "ПРОФ-ГРУП"	

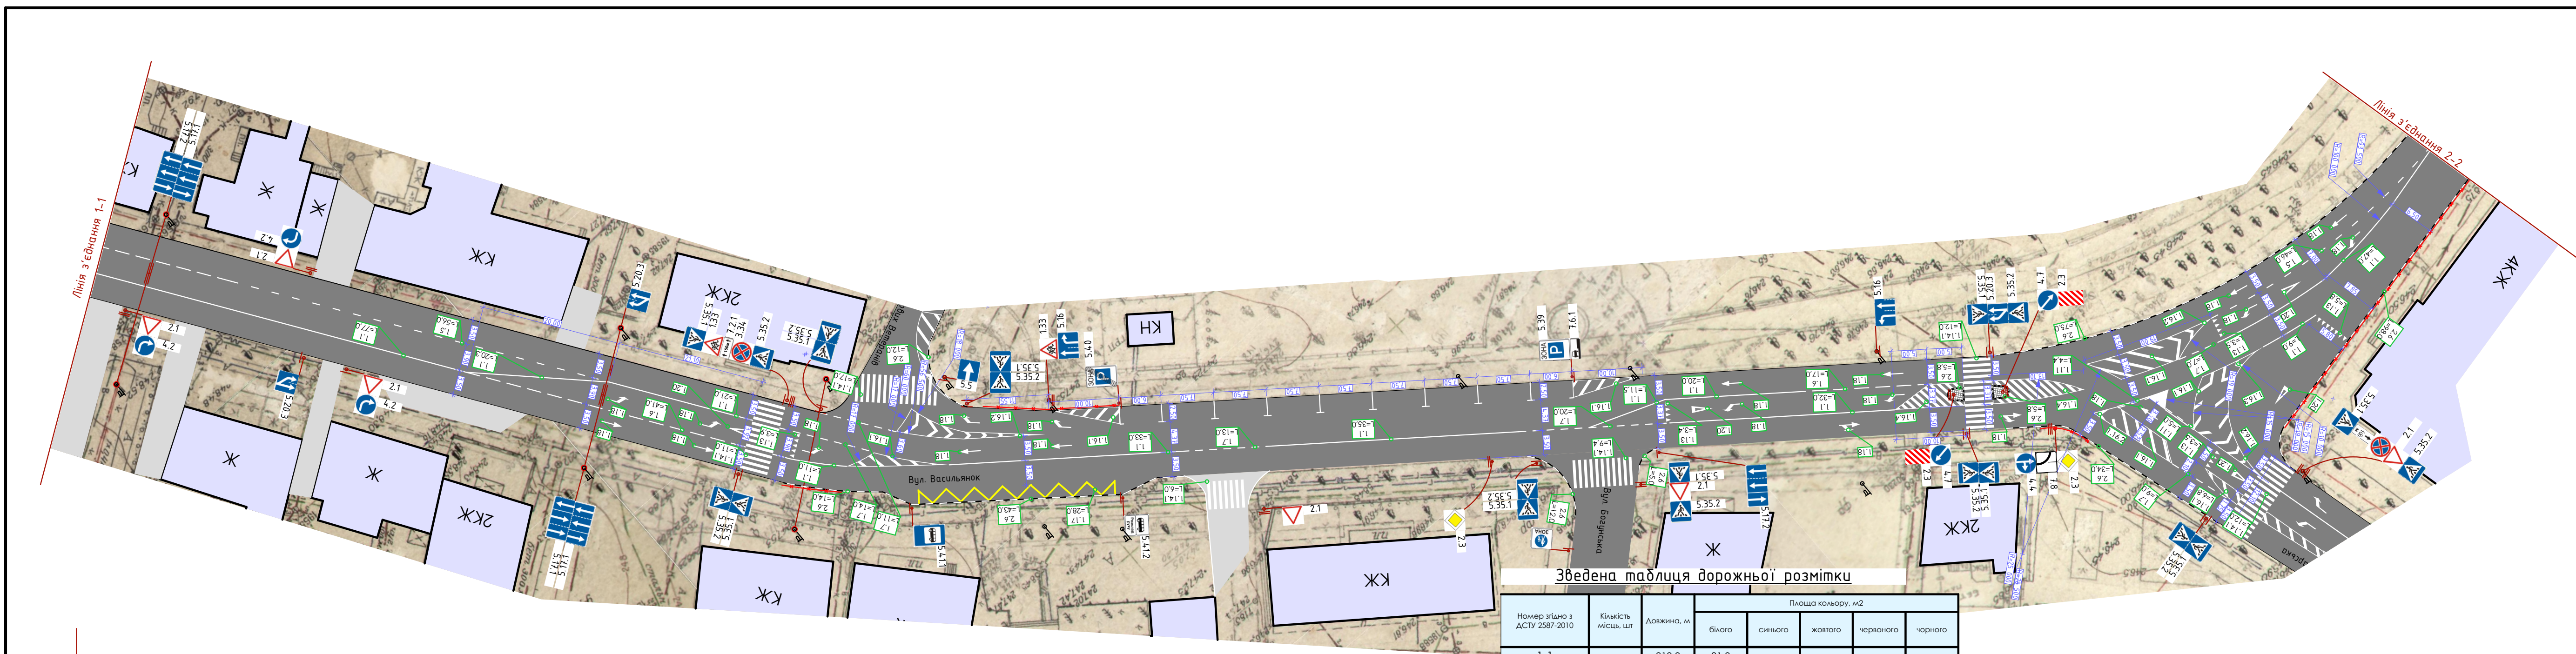

Умовні позначення

Позначення	Назва	Примітки
	Номер та довжина розмітки	
	Зображення знака та його номер	Знаки без номера, відображені на схемі ОДР іншої вулиці
	Проектована дорожня розмітка	
	Дорожні знаки а) на опори; б) на існуючій опори; в) на розтяжці	
	Існуюча забудова	
	Бар'єрне огородження	Існуюче, нанесене умовно
	Антипаркувальні стовпчики	Існуючі, нанесені умовно

						48	ОДР-4
						Схема організації дорожнього руху по вул. Васильянок в м. Івано-Франківськ	
Зм.	Кільк.	Арк.	Рядок.	Підпис.	Дата		
ГП		Рогова				Стадія	Аркуш
Розроб.		Клід				РП	4
Н/Контр.		Чумаченко				Схема організації дорожнього руху по вул. Васильянок м. Івано-Франківськ, М 1:500 (закінчення)	
						ТОВ "ПРОФ-ГРУП"	

Зведена таблиця дорожньої розмітки

Номер згідно з АСТУ 2007-2010	Кількість місць, шт	Довжина, м	Площа кошику, м²				
			білого	сірого	жовтого	чорного	чорного
1.1	810.0	81.0					
1.5	168.0	4.2					
1.6	200.0	15.2					
1.7	365.0	19.8					
1.8	51.0	5.1					
1.11	31.4	5.5					
1.12	36.3	14.6					
1.13	20.1	5.7					
1.14.1	74.6	119.4					
1.14.2	71.4	19.3					
1.16.1	49.1						
1.16.2	37.5						
1.16.3	15.0						
1.16.4	26.8						
1.17	109.0						
1.18	37.2						
1.20	6.3						
2.3	1.8					1.8	
2.6	556.6	278.3					278.3
Всього		741.8		16.3	1.8		278.3

Зведена таблиця дорожніх знаків

Номер згідно з АСТУ 4100-2014	Кількість, шт.			
	Типорозміру			ДЗП
	I	II	III	
1.33	8			
2.1	12			
2.3	6			
3.21	2			
3.34	6			
3.35	1			
4.1	2			
4.2	6			
4.4	1			
4.5	1			
4.7	2			
5.5	1			
5.16	5			
5.17.1	9			
5.17.2	10			
5.20.3	3			
5.39	1			
5.40	1			
5.41.1	3			
5.41.2	3			
7.2.1	4			
7.6.1	1			
7.8	2			
Всього	90			