




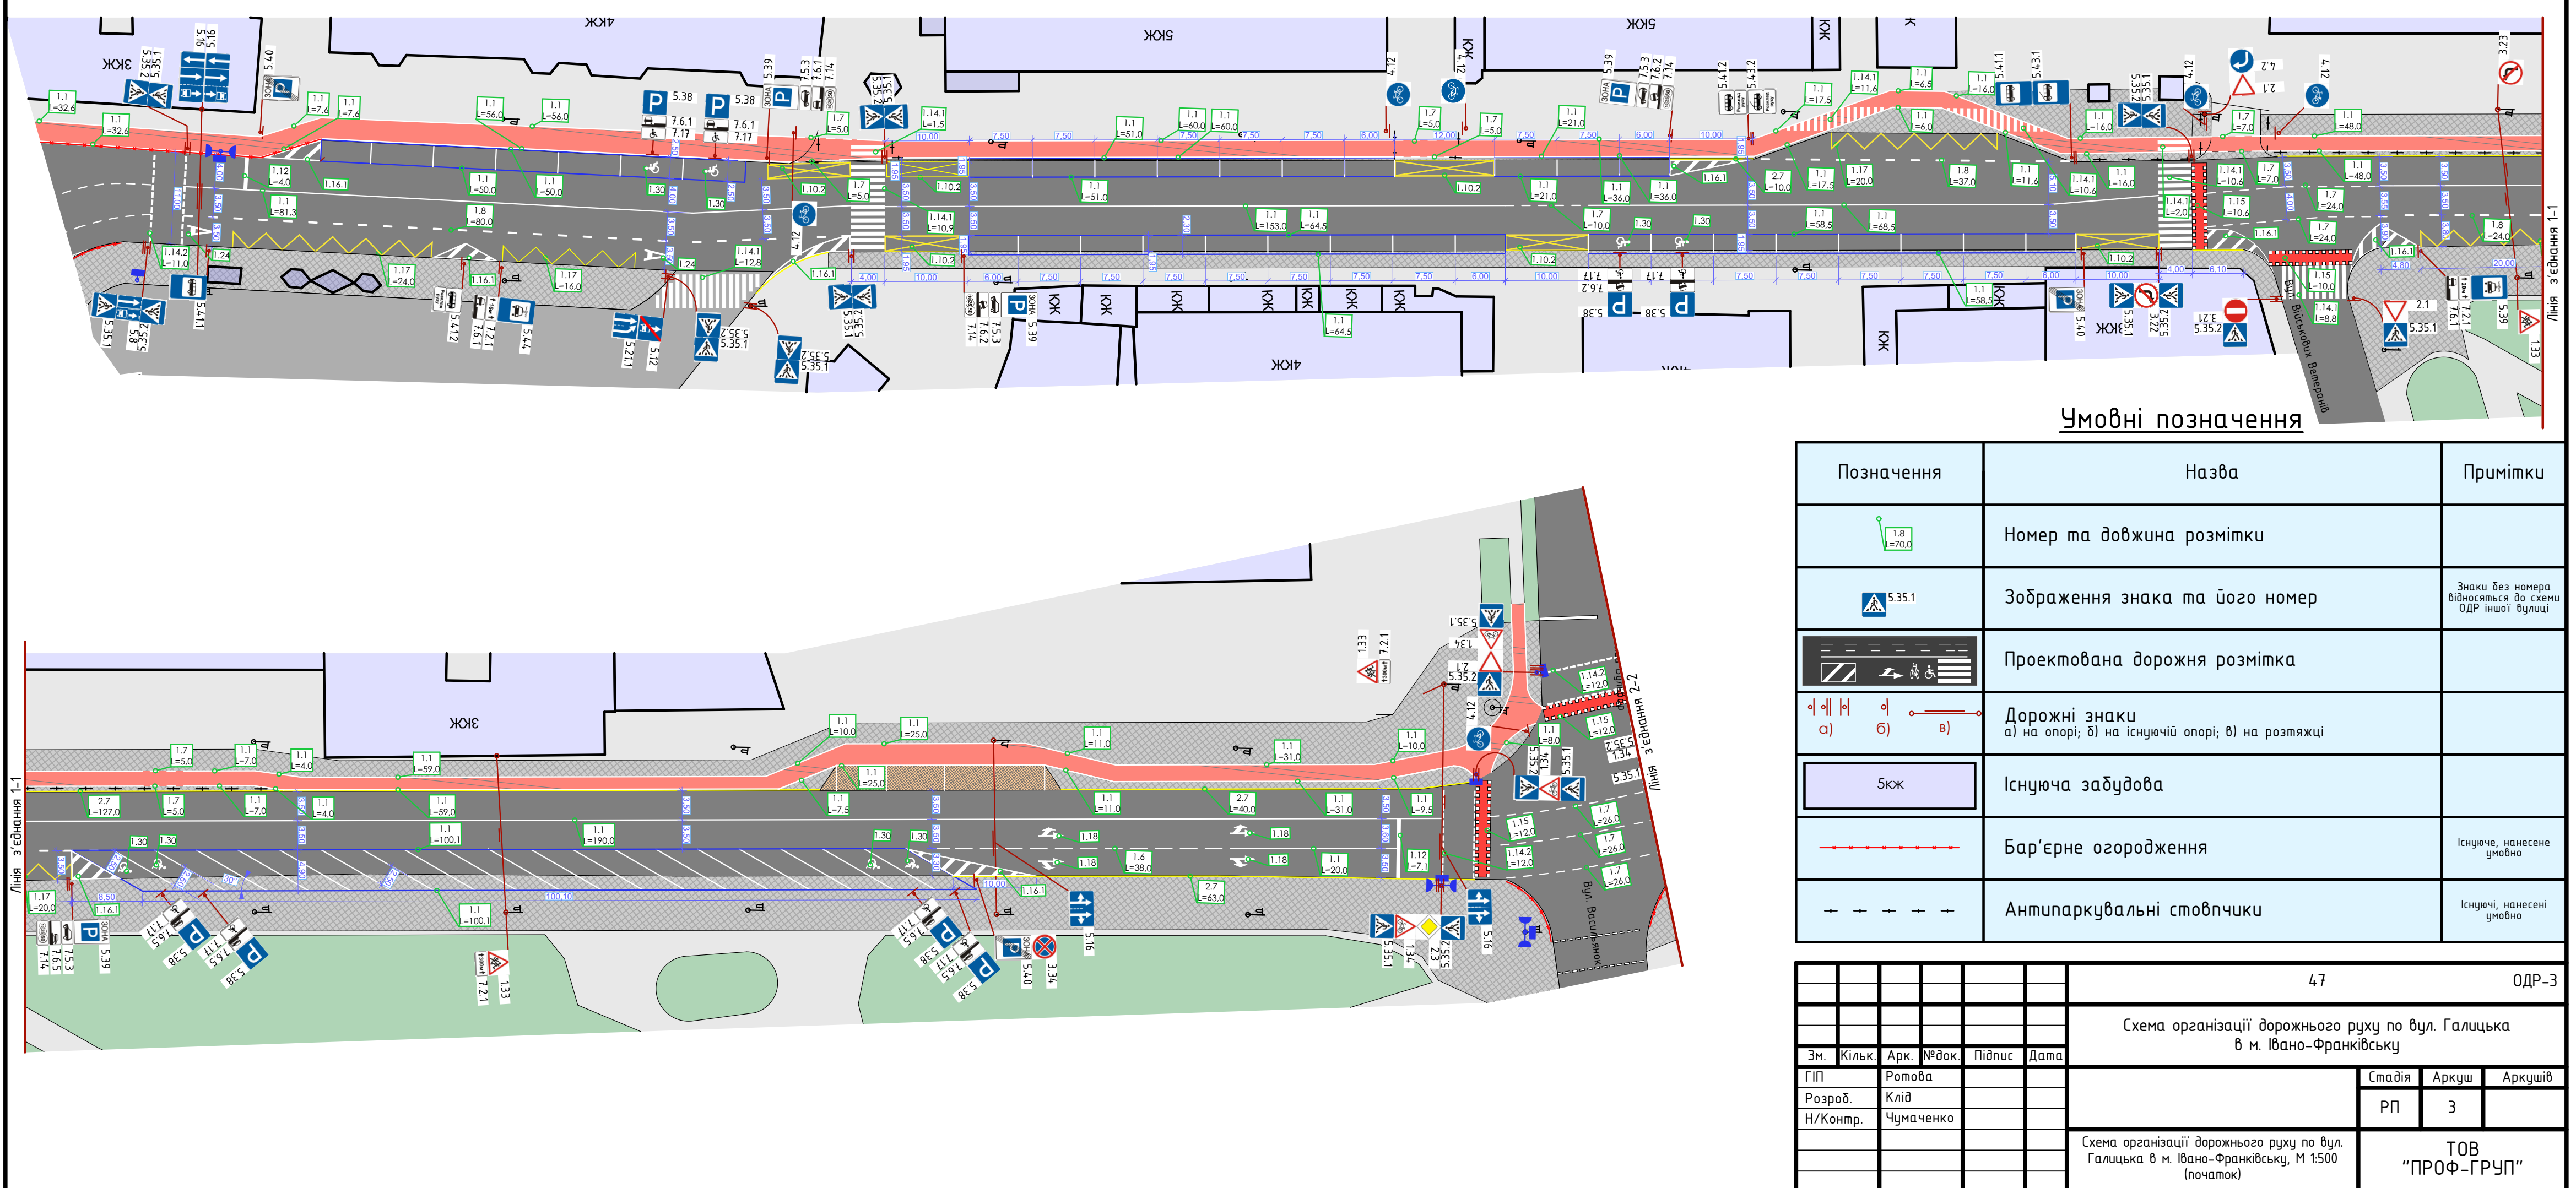


Умовні позначення		
Позначення	Назва	Примітки
	Номер та довжина розмітки	
	Проектована дорожня розмітка	
	Існуюча забудова	
47 ОДР-3		
Схема організації дорожнього руху по вул. Галицька в м. Івано-Франківську		
Зм.	Кільк.	Арк.
ТОВ "ПРОФ-ГРУП"		

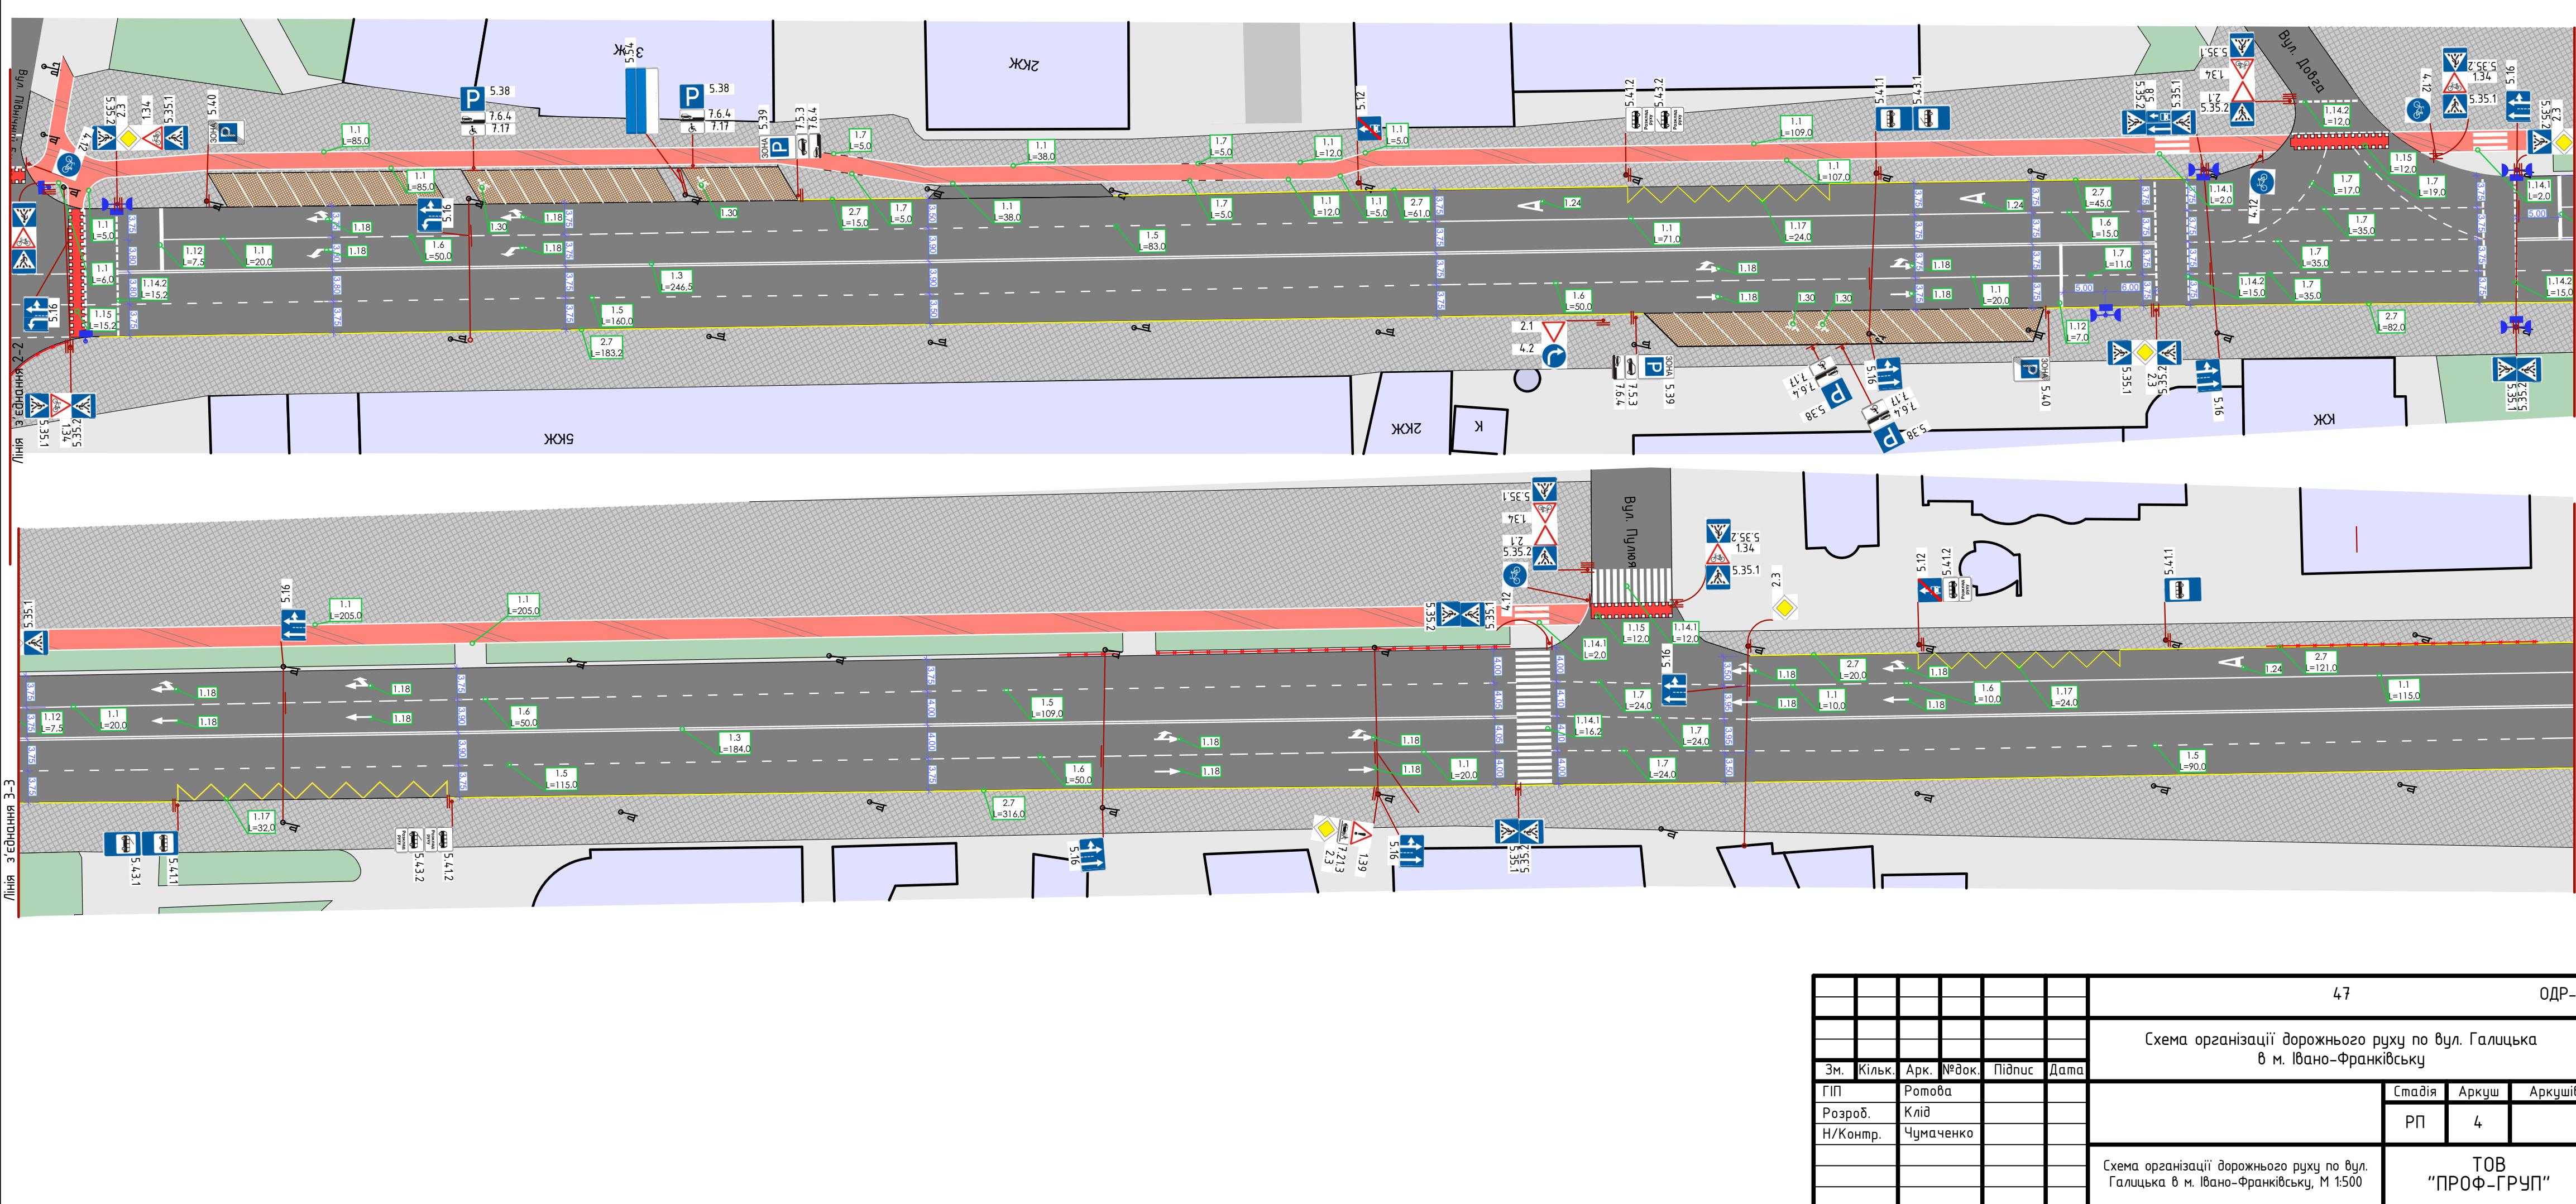


47 ОДР-4		
Схема організації дорожнього руху по вул. Галицька в м. Івано-Франківську		
Зм.	Кільк.	Арк.
Схема організації дорожнього руху по вул. Галицька в м. Івано-Франківську, М 1500		
ТОВ "ПРОФ-ГРУП"		

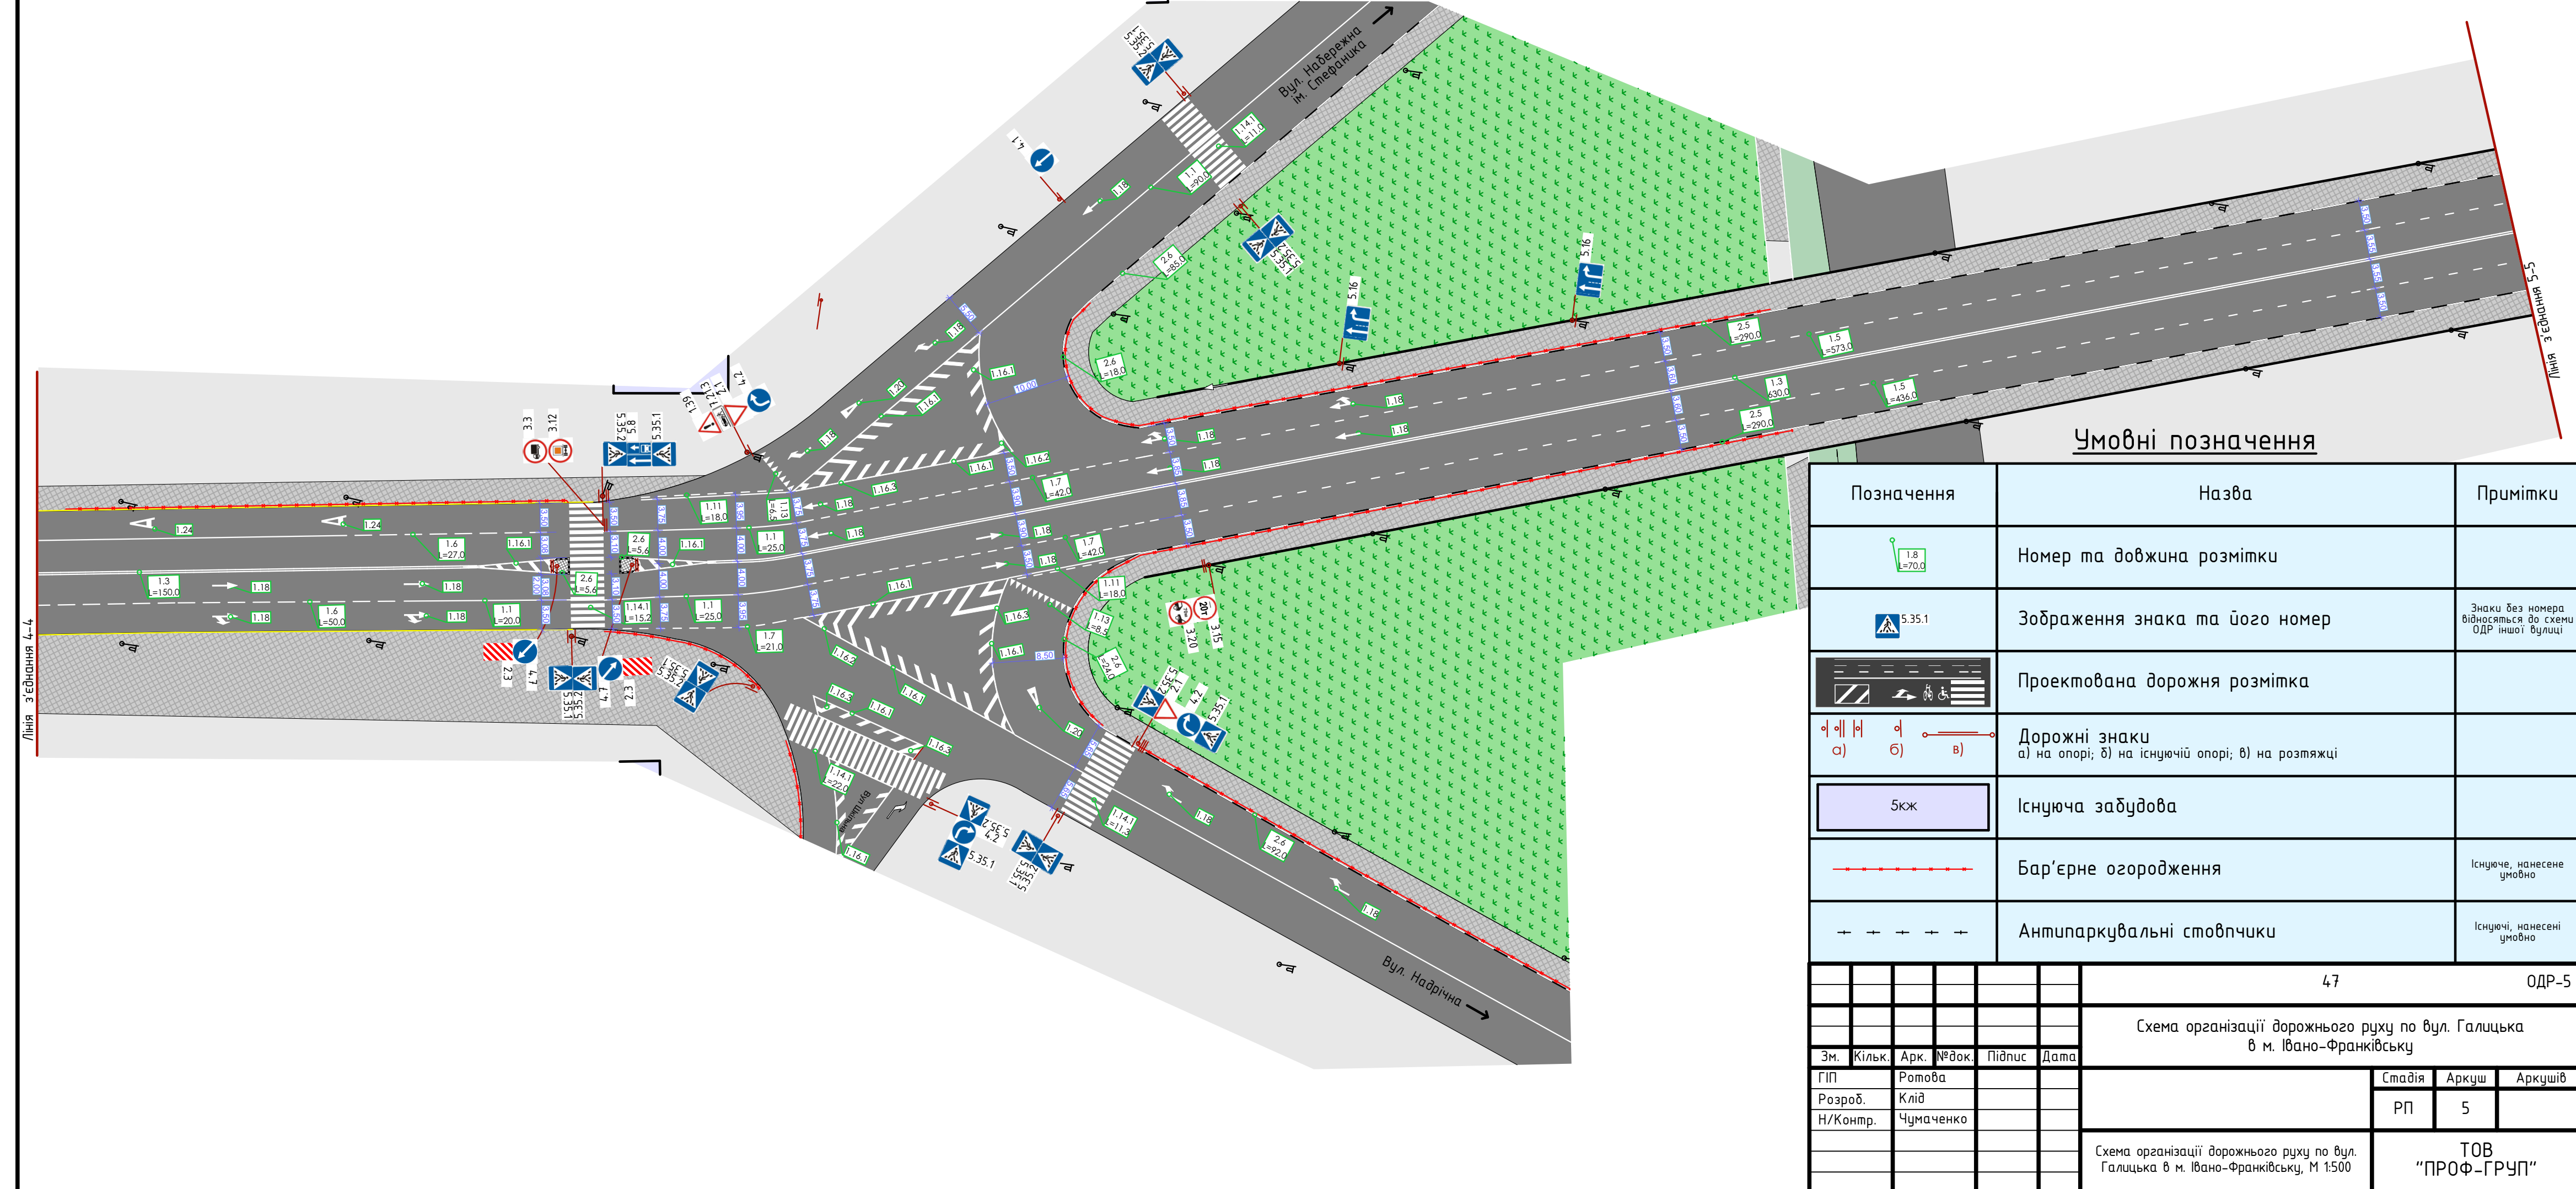

Умовні позначення		
Позначення	Назва	Примітки
	Номер та довжина розмітки	
	Проектована дорожня розмітка	
	Існуюча забудова	
47 ОДР-5		
Схема організації дорожнього руху по вул. Галицька в м. Івано-Франківську		
Зм.	Кільк.	Арк.
Схема організації дорожнього руху по вул. Галицька в м. Івано-Франківську, М 1500		
ТОВ "ПРОФ-ГРУП"		

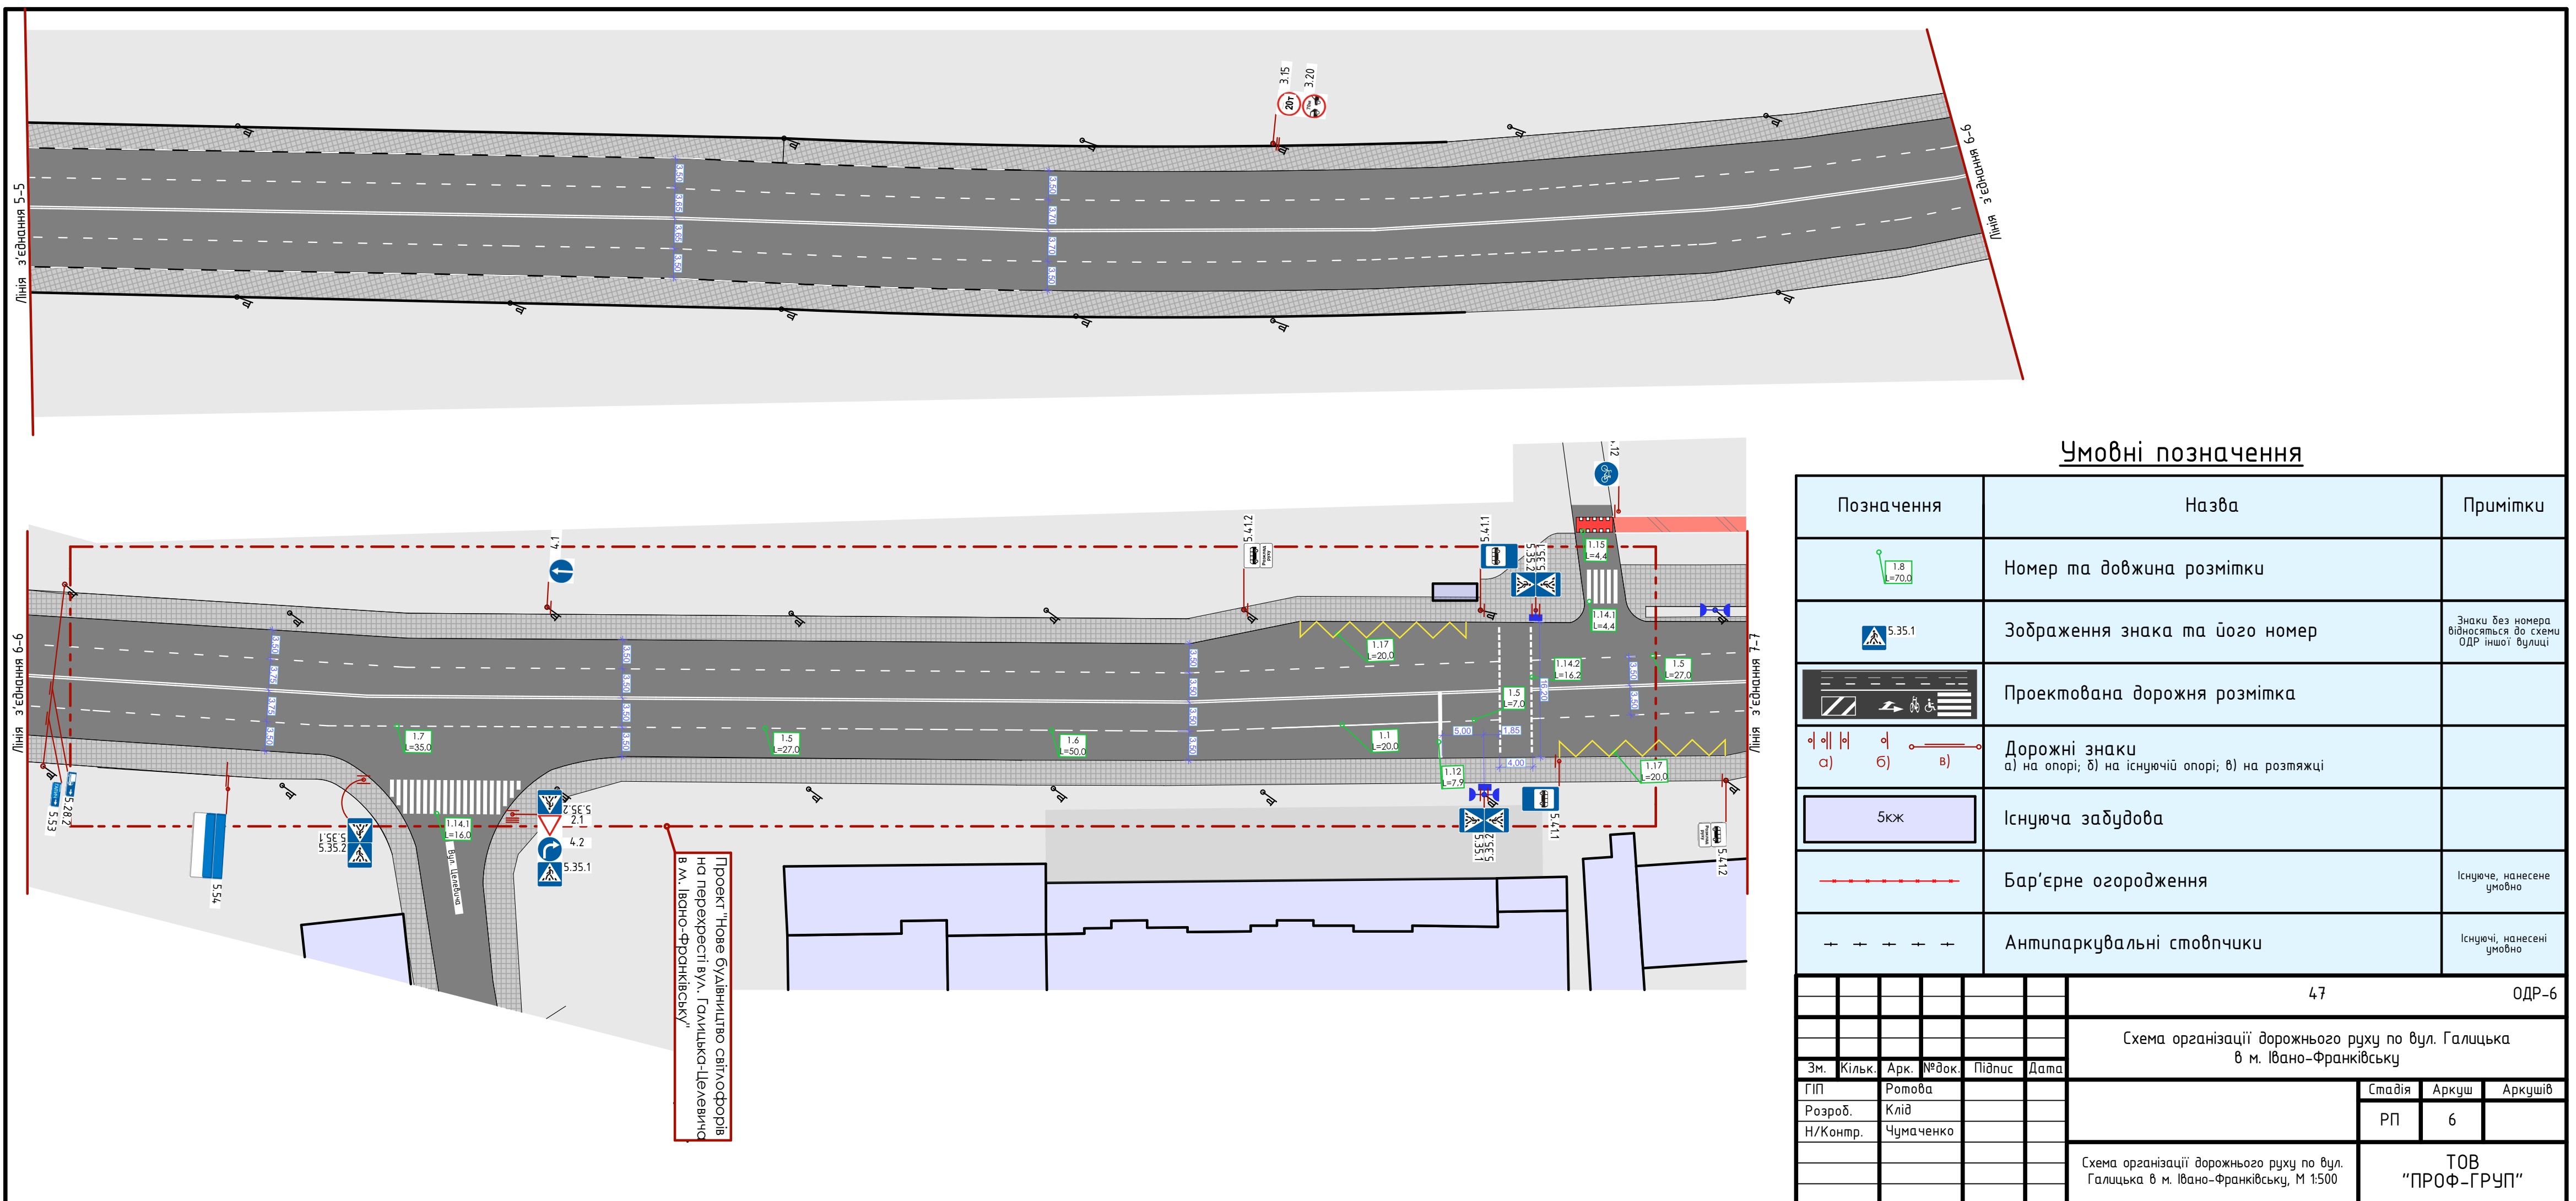


Умовні позначення		
Позначення	Назва	Примітки
	Номер та довжина розмітки	
	Проектована дорожня розмітка	
	Існуюча забудова	
47 ОДР-6		
Схема організації дорожнього руху по вул. Галицька в м. Івано-Франківську		
Зм.	Кільк.	Арк.
Схема організації дорожнього руху по вул. Галицька в м. Івано-Франківську, М 1500		
ТОВ "ПРОФ-ГРУП"		

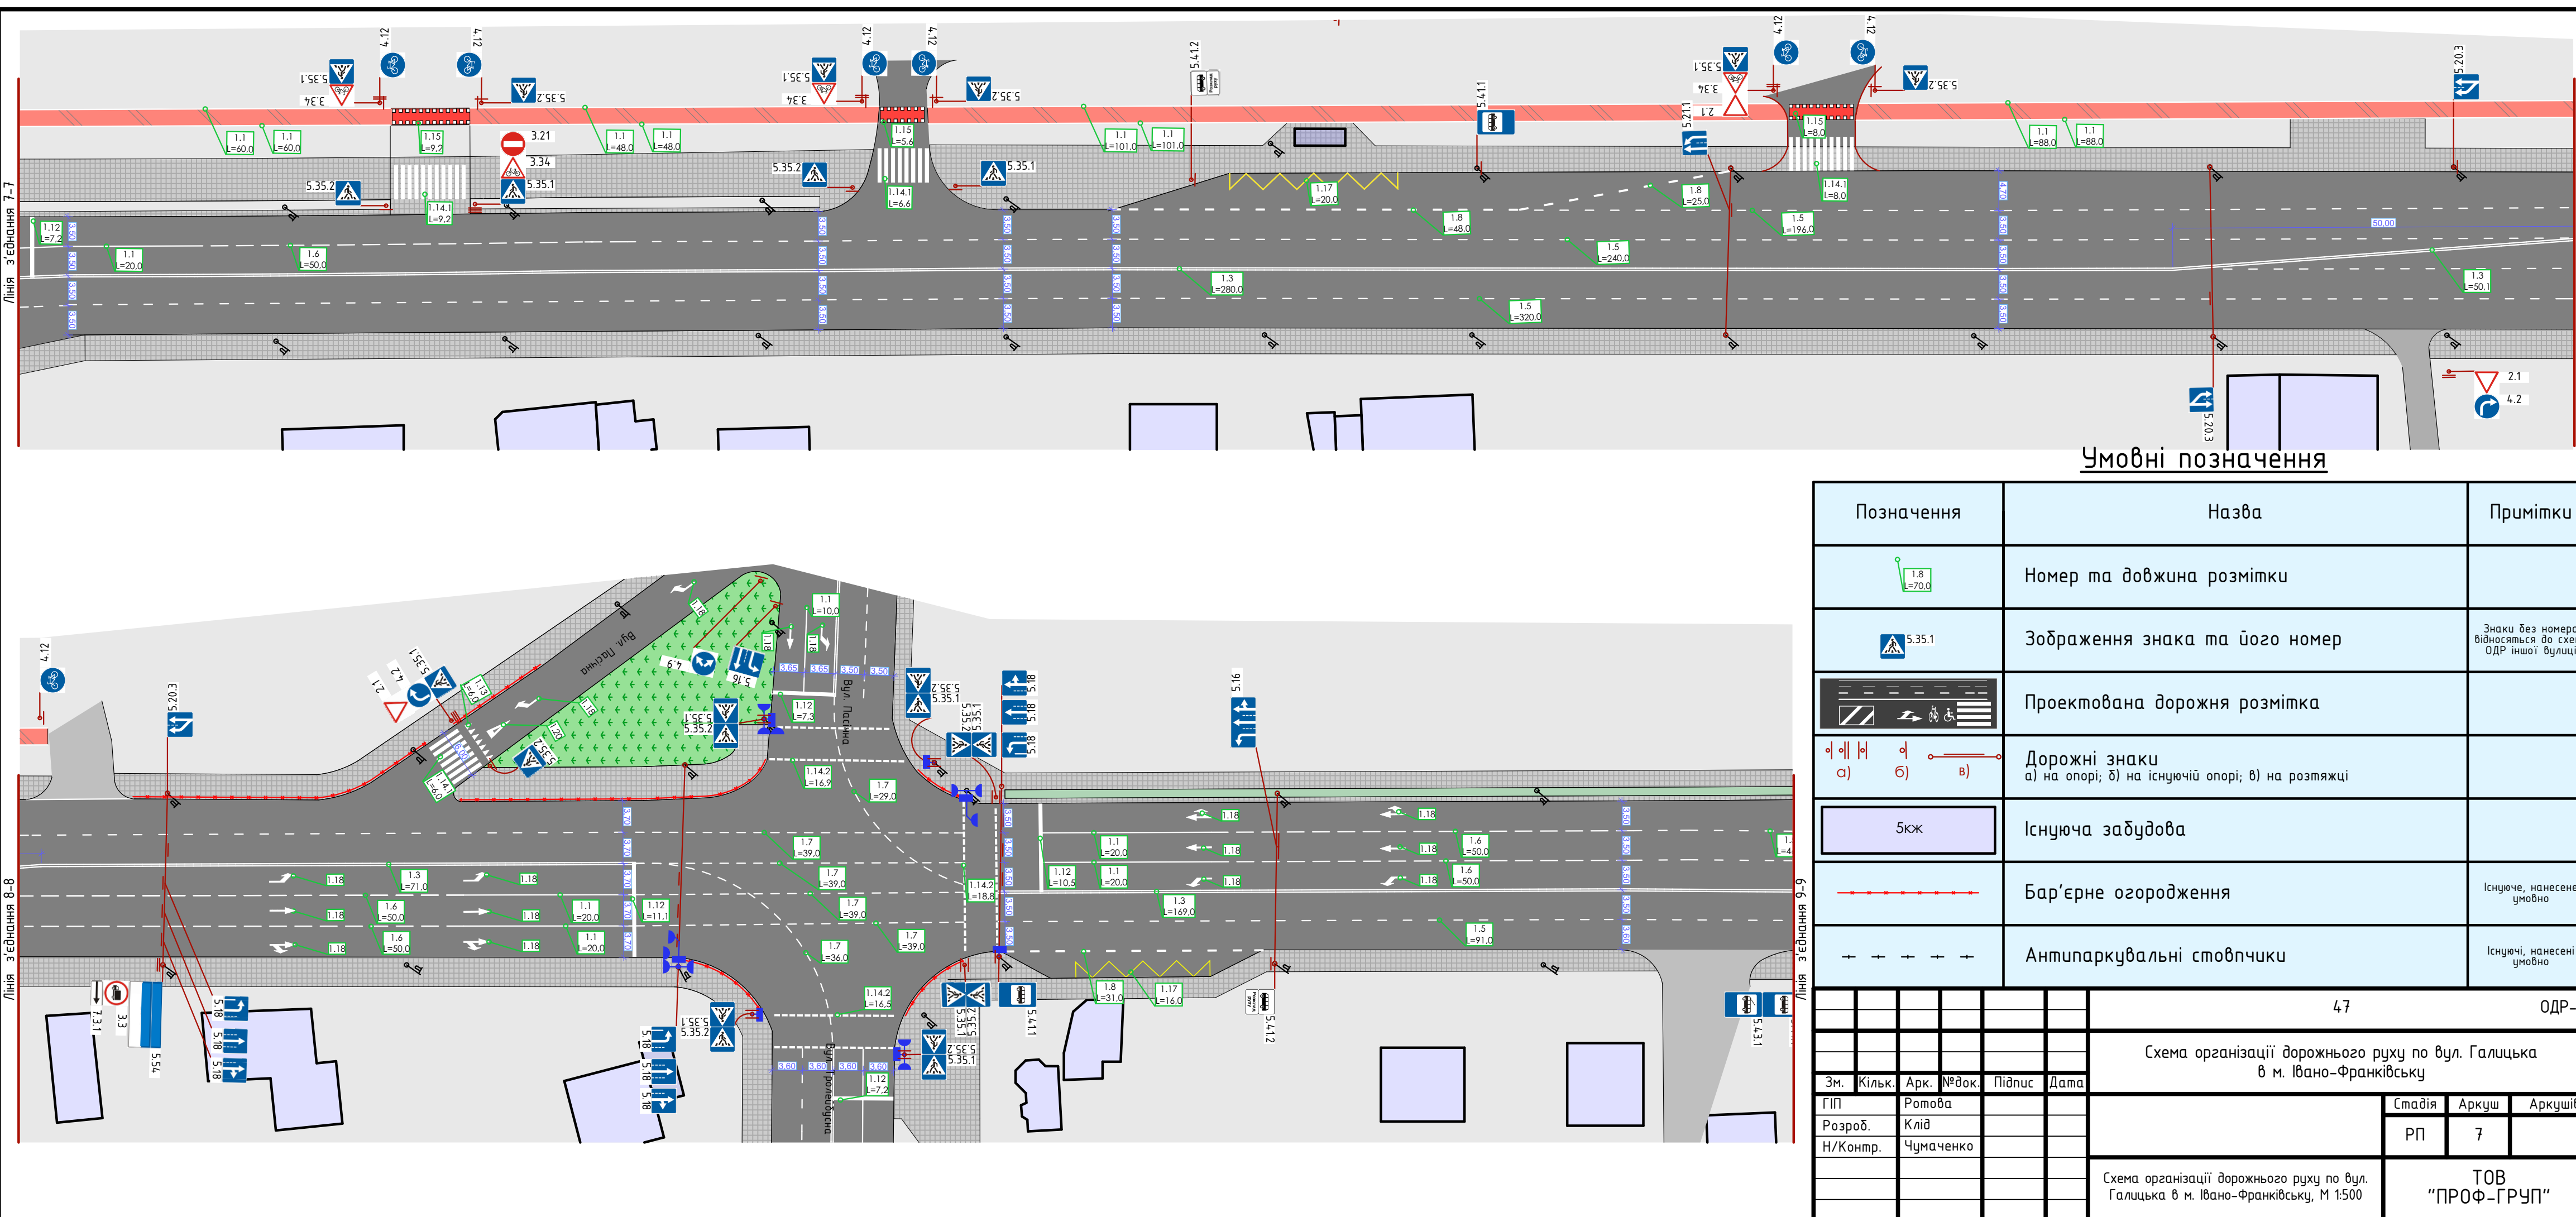

Умовні позначення		
Позначення	Назва	Примітки
	Номер та довжина розмітки	
	Проектована дорожня розмітка	
	Існуюча забудова	
47 ОДР-7		
Схема організації дорожнього руху по вул. Галицька в м. Івано-Франківську		
Зм.	Кільк.	Арк.
Схема організації дорожнього руху по вул. Галицька в м. Івано-Франківську, М 1500		
ТОВ "ПРОФ-ГРУП"		


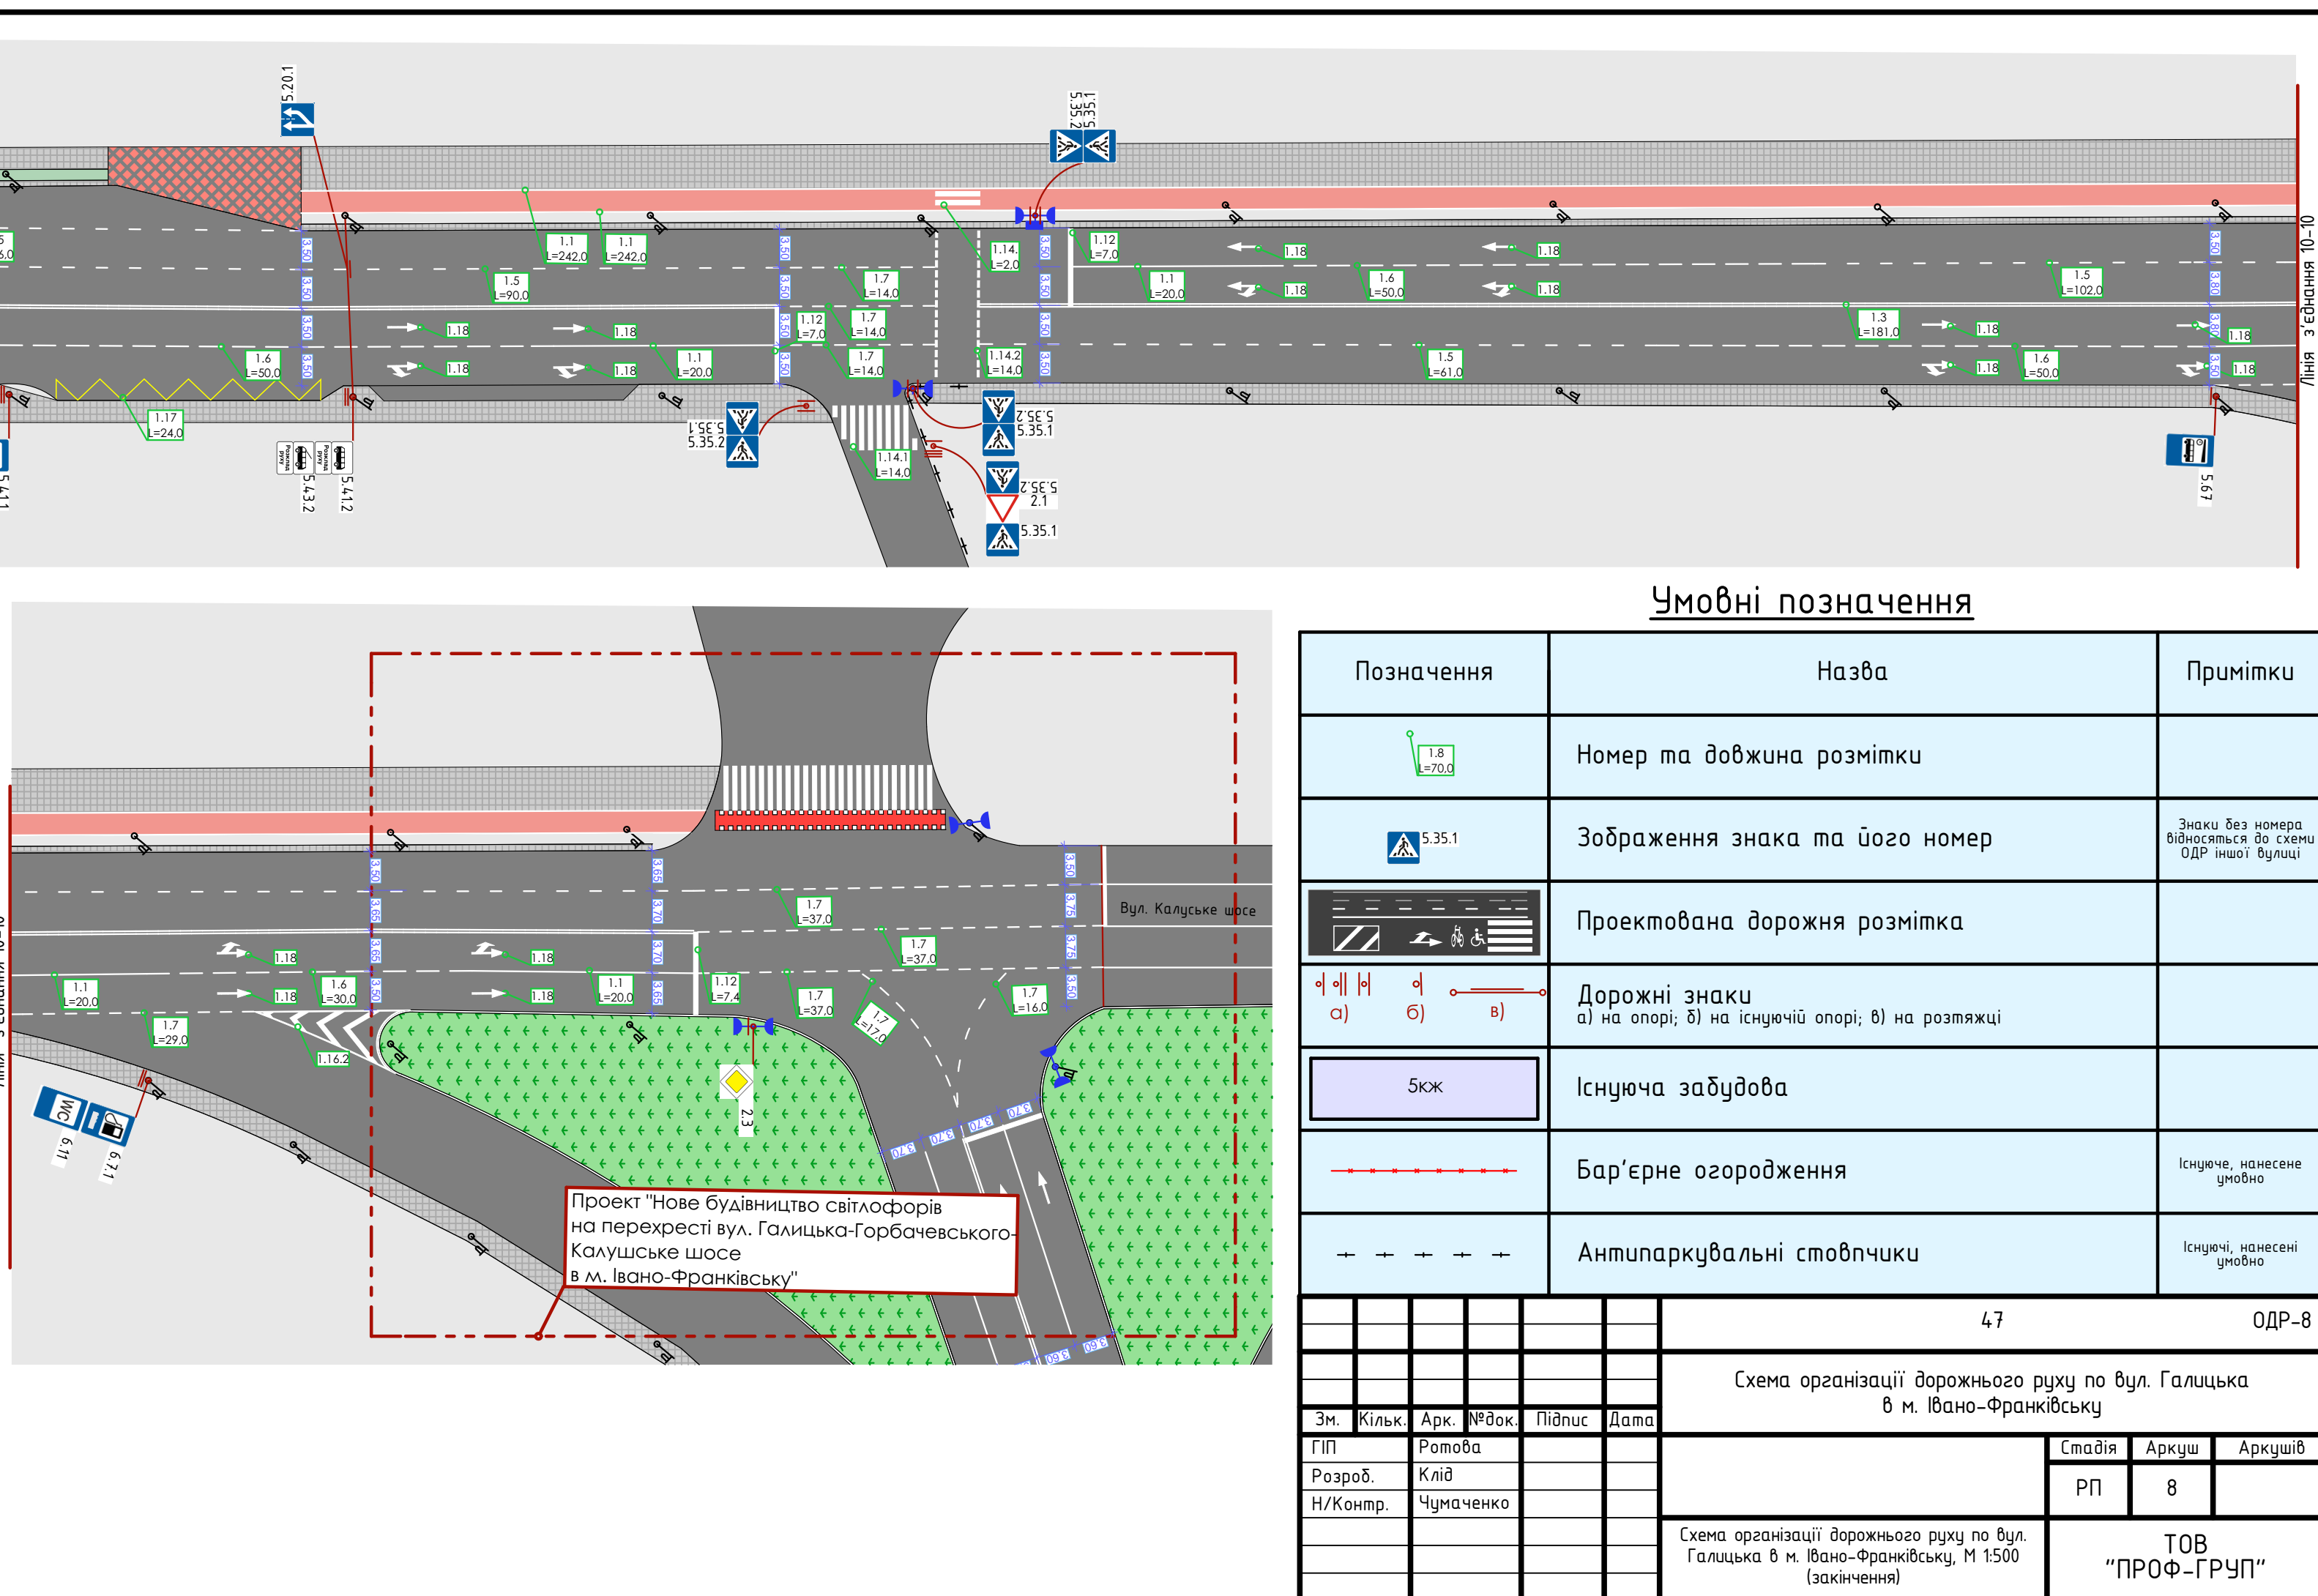

Умовні позначення		
Позначення	Назва	Примітки
	Номер та довжина розмітки	
	Проектована дорожня розмітка	
	Існуюча забудова	
47 ОДР-8		
Схема організації дорожнього руху по вул. Галицька в м. Івано-Франківську		
Зм.	Кільк.	Арк.
Схема організації дорожнього руху по вул. Галицька в м. Івано-Франківську, М 1500		
ТОВ "ПРОФ-ГРУП"		