

Схема організації дорожнього руху по вул. С. Стрільців
в м. Івано-Франківську, М 1:500




Зведена таблиця дорожніх знаків

Номер згідно з ДСТУ 4100:2014	Кількість, шт.			ДЗІП
	Типорозміру			
	I	II	III	
2.1		21		
2.3		1		
3.21		4		
3.34		6		
4.1		1		
4.2		2		
4.3		3		
4.12		2		
4.21		2		
5.7.1		7		
5.7.2		8		
5.8		2		
5.11		1		
5.12		2		
5.16		1		
5.20.1		1		
5.35.1		10		
5.35.2		10		
5.38		2		
5.39		2		
5.40		2		
5.41.1		3		
5.41.2		3		
5.44		1		
7.2.1		1		
7.5.1		1		
7.6.1		2		
7.8		1		
Всього		96		

Зведена таблиця дорожньої розмітки

Номер згідно з ДСТУ 2387:2010	Кількість місць, шт	Довжина, м	Площа кошуру, м2			
			білого	синього	жовтого	червоного
1.1		645.6	53.3	11.3		
1.4		66.0			6.6	
1.5		36.0	1.0			
1.6		119.0	9.1			
1.7		165.4	9.0			
1.8		172.0	17.2			
1.10.2					54.2	
1.12		27.3	11.0			
1.14.1		39.8	63.7			
1.14.2		37.3	10.1			
1.16.1			10.0			
1.16.4			13.7			
1.17		80.0			12.9	
1.18		7	7.2			
1.24		12	27.3			
1.29		1	0.65			
1.30		10	7.5			
2.7		895.0			268.5	
Всього			240.8	11.3	342.2	

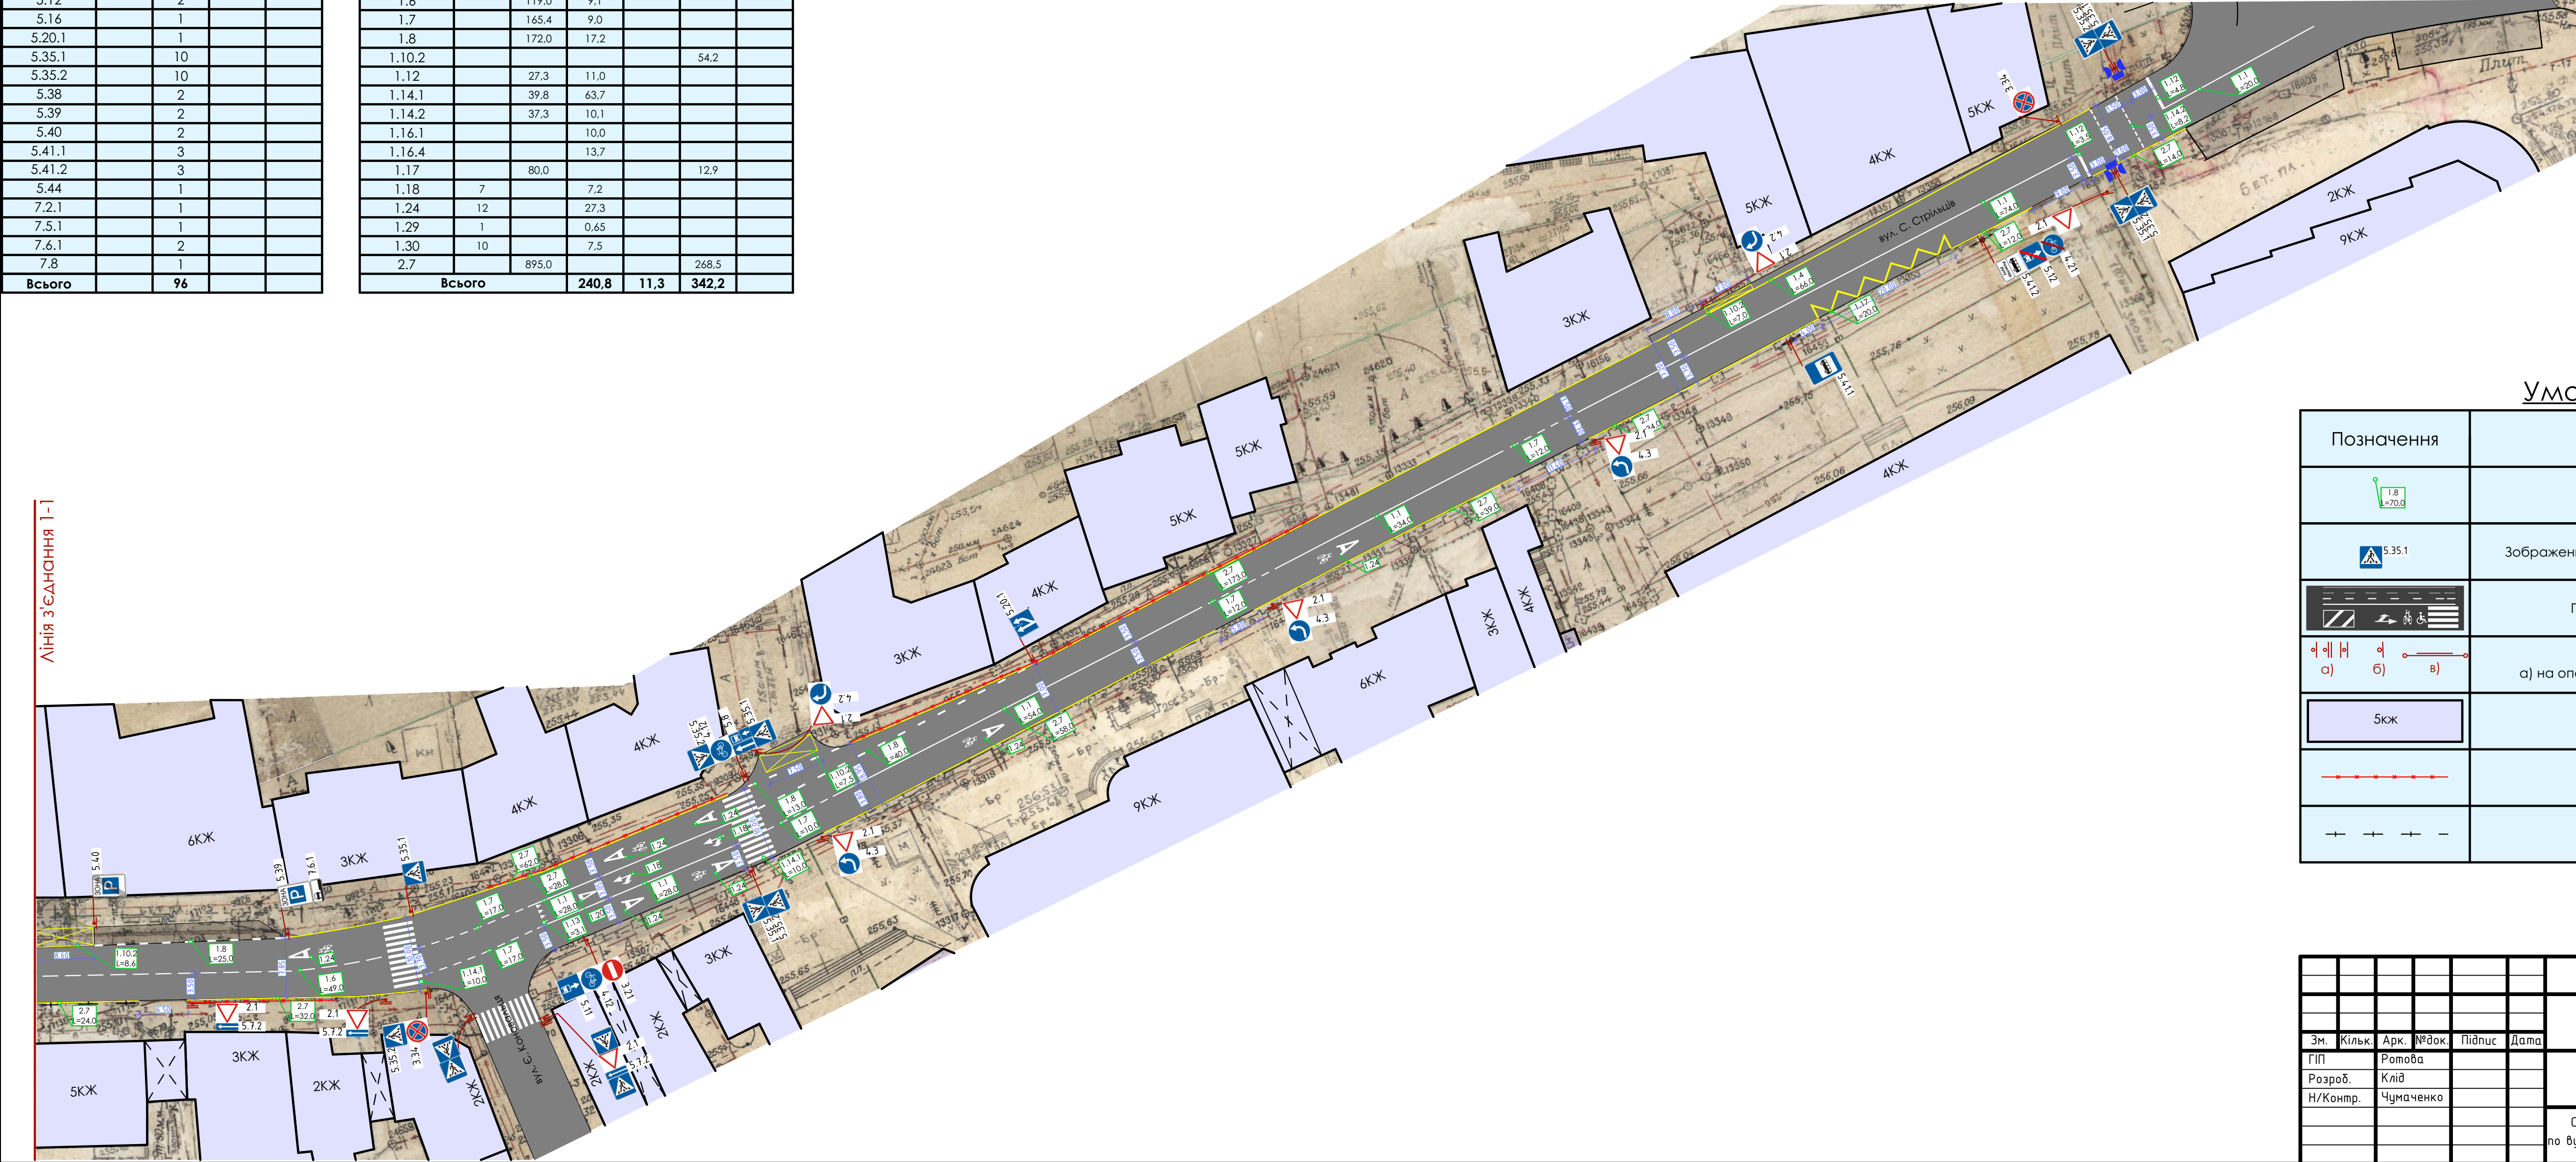

Умовні позначення

Позначення	Назва	Примітки
	Номер та довжина розмітки	
	Зображення знака та його номер згідно ДСТУ 4100	ЗНАК БЕЗ НОМЕРА ВІДНОСИТЬСЯ ДО СХЕМИ ОДРІНШОЇ ВУЛИЦІ
	Проектована дорожня розмітка	
	Дорожні знаки а) на опори; б) на існуючій опорі; в) на розтяжці	
	Існуюча забудова	
	Бар'єрне огороження	Існуюче, нанесене умовно
	Антипаркувальні стовпчики	Існуючі, нанесені умовно

45					
Схема організації дорожнього руху по вул. С. Стрільців в м. Івано-Франківську, М 1:500					
Зм.	Кільк.	Арх.	Робок.	Підпис	Дата
ГП	Р	Р	Р		
Розроб.	К				
Н/Компр.	Ч				
				РП	3
Схема організації дорожнього руху по вул. С. Стрільців в м. Івано-Франківську				ТОВ "ПРОФ-ГРУП"	